


inv.č.	taxon		
1	Malus domestica - jabloň		
2	Malus domestica - jabloň		
3	Malus domestica - jabloň		
4	Malus domestica - jabloň		
5	Malus domestica - jabloň		
6	Malus domestica - jabloň		
7	Pyrus - hrušeň		
8	Ginkgo biloba - jinan dvouřadý		
9	Tilia platyphylloides - lípa velkolistá		
10	Tilia cordata - lípa malolistá		
11	Picea pungens - smrk pichlavý		
12	Tilia cordata - lípa malolistá		
13	Tilia cordata - lípa malolistá		
14	Rhus typhina - škumpa orobincová		
15	Aesculus hippocastanum - jírovec maďal		
16	Rhus typhina - škumpa orobincová		
17	Eleagnus angustifolia - hlošina úzkolistá		
18	Aesculus hippocastanum - jírovec maďal		
19	Tilia cordata - lípa malolistá		
20	Tilia cordata - lípa malolistá		
21	Tilia cordata - lípa malolistá		
22	Tilia cordata - lípa malolistá		
23	Tilia cordata - lípa malolistá		
24	Malus domestica - jabloň		
25	Malus domestica - jabloň		
26	Tilia cordata - lípa malolistá		
27	Malus domestica - jabloň		
28	Tilia cordata - lípa malolistá		
29	Malus domestica - jabloň		
30	Tilia cordata - lípa malolistá		
31	Malus domestica - jabloň		
32	Tilia cordata - lípa malolistá		
33	Malus domestica - jabloň		
34	Malus domestica - jabloň		
35	Malus domestica - jabloň		
36	Malus domestica - jabloň		
37	Malus domestica - jabloň		
38	Prunus mahaleb - mahalebka obecná		
39	Juglans regia - ořešák královský		
40	Picea pungens - smrk pichlavý		
41	Picea pungens - smrk pichlavý		
42	Picea pungens - smrk pichlavý		
43	Picea pungens - smrk pichlavý		

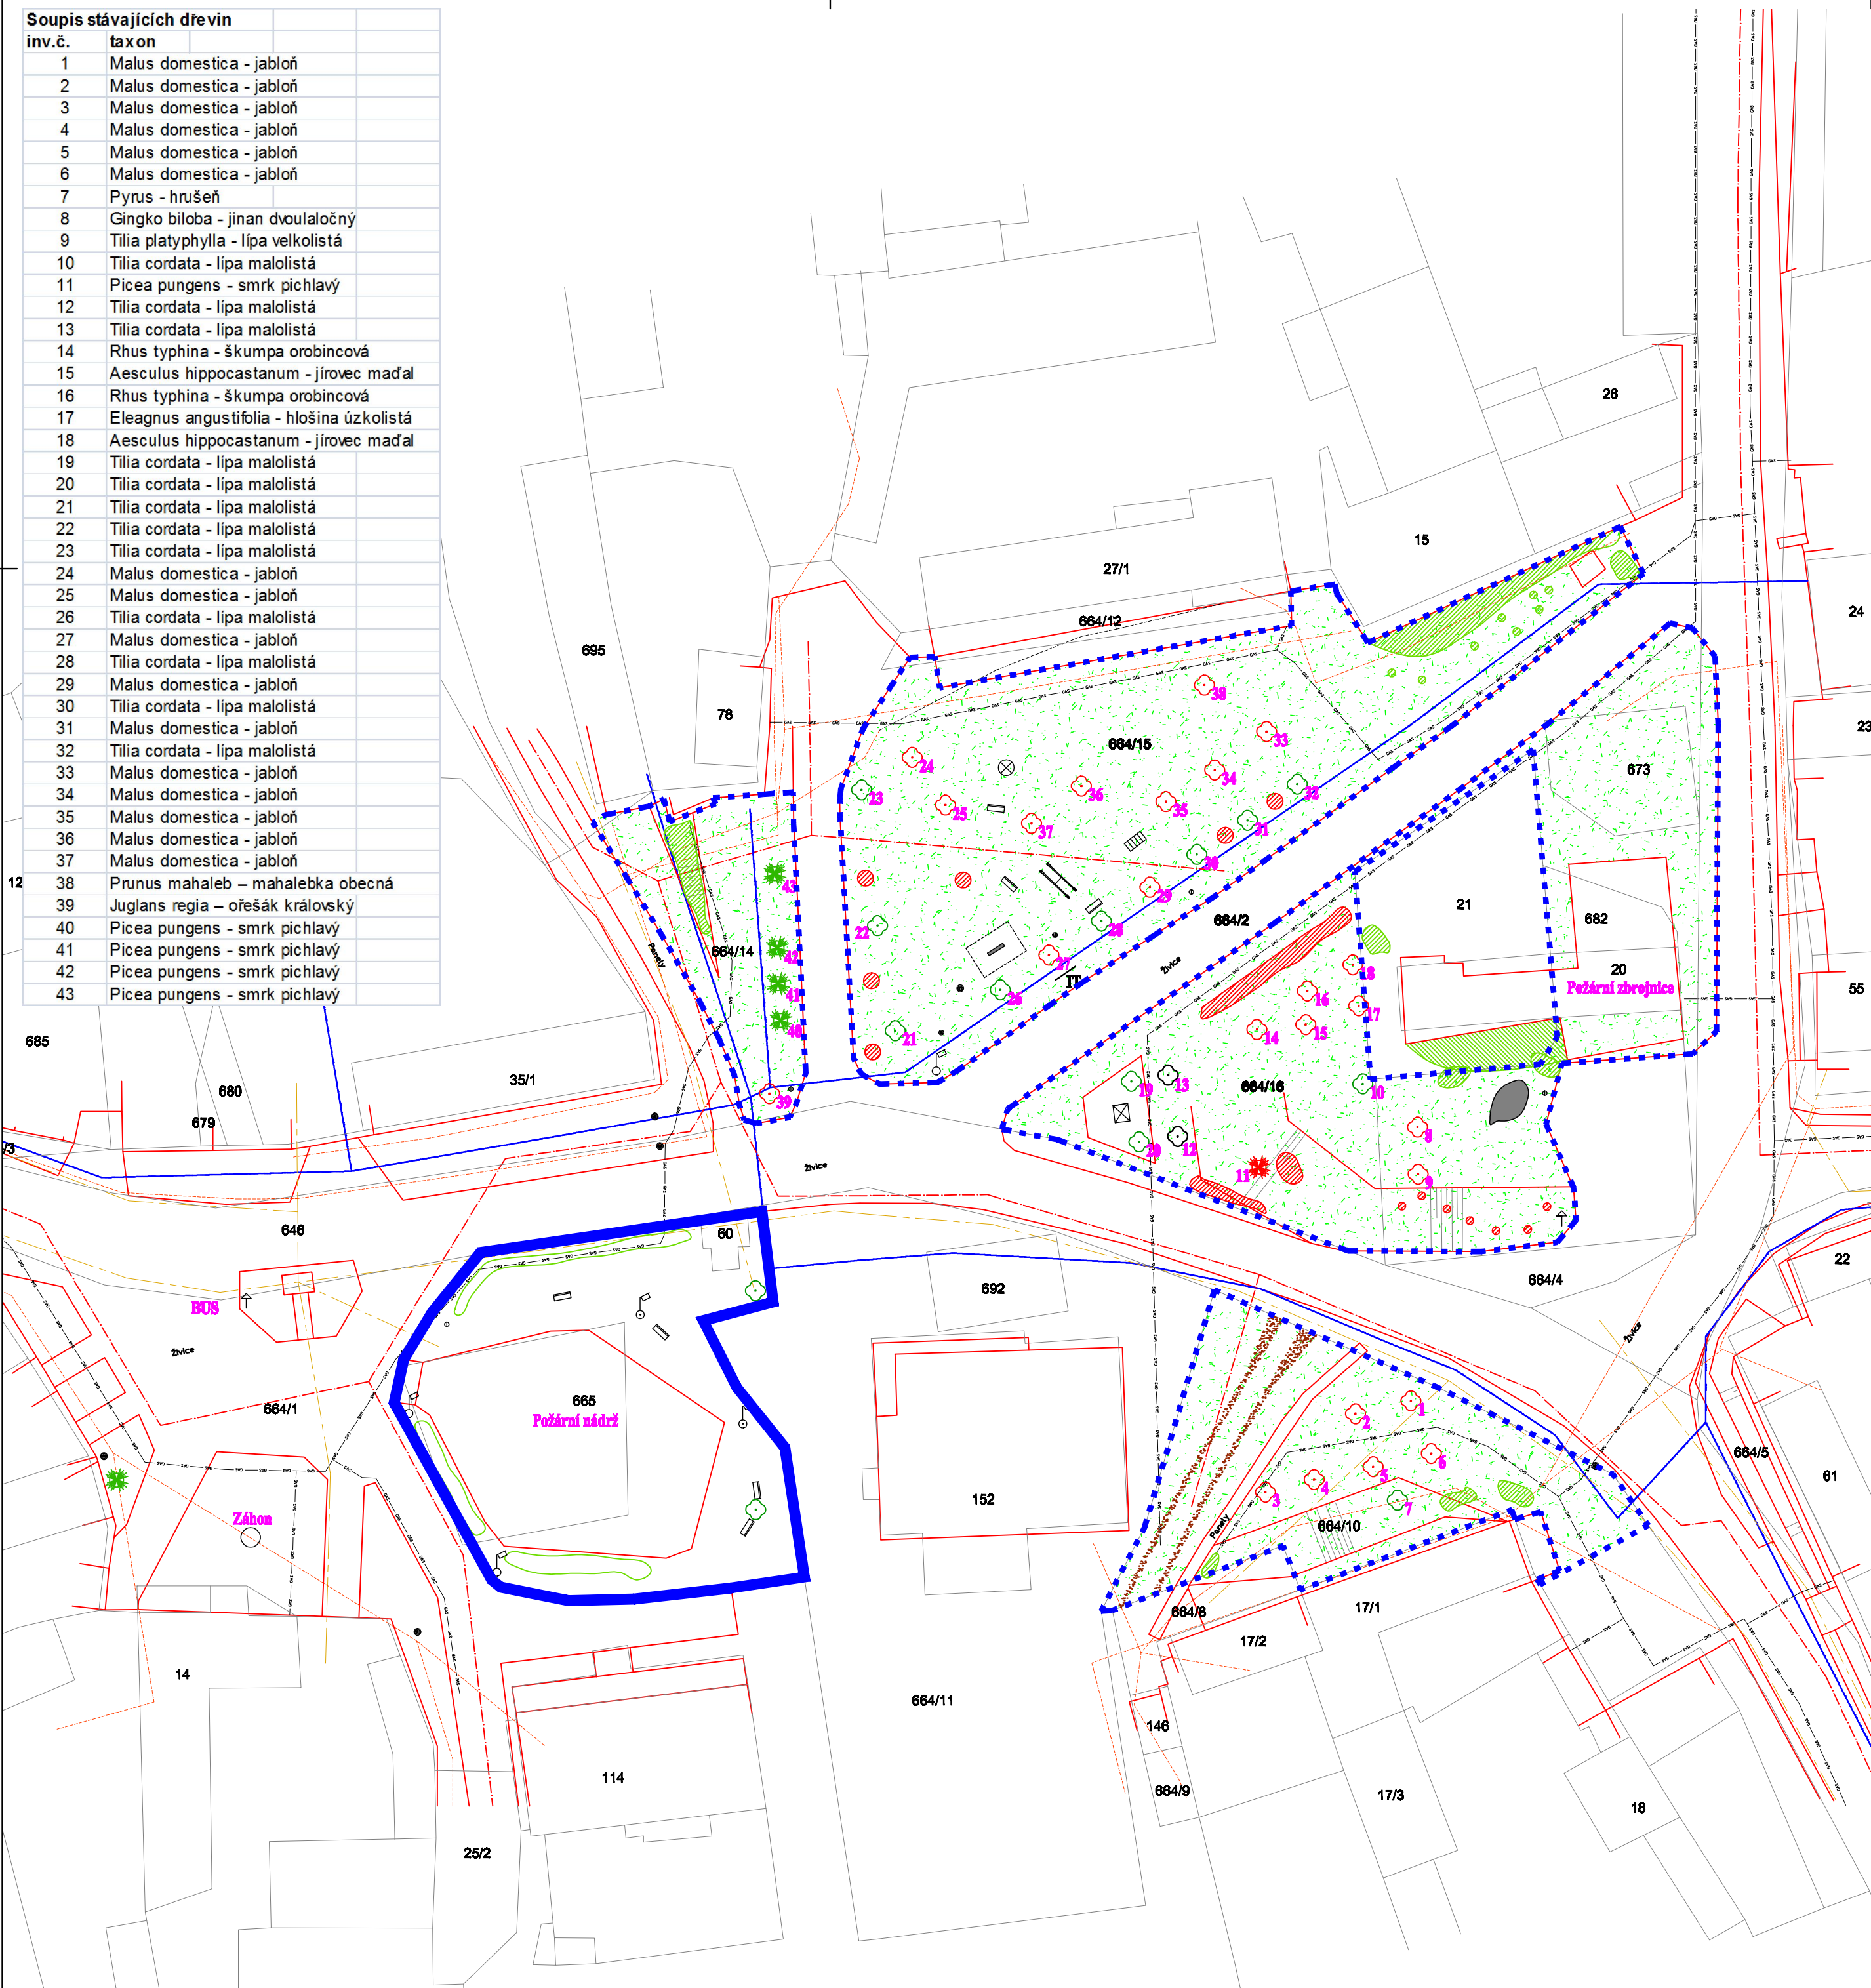

LEGENDA

67

Stávající strom listnatý / pořadové číslo

79

Stávající strom jehličnatý / pořadové číslo



Stávající keřová skupina navržená k odstranění / zkratka taxonu



Stávající keřová skupina / zkratka taxonu






Stávající strom navržený k odstranění






Stávající strom navržený k přesazení

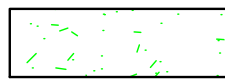

Stávající travnatá plocha

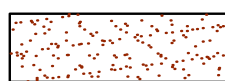

Živelná cesta



Stávající lavička



Stávající odpadkový koš




Památník padlých



Stávající stožáry veřejného osvětlení



Torzo kmene - dopadová plocha (kačírek)

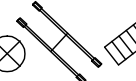

Stávající herní prvek



Info tabule



Solitérní kámen - stávající



Již zrevitalizovaná plocha s požární nádrží



Dotčené plochy

LEGENDA SÍTÍ



Kanalizace dešťová



Kanalizace splašková



Vodovod



Plynovod



Nízké napětí

MONIKA SOUČKOVÁ zahradní a krajinná tvorba V. Rabase 660, 272 01 Kladno e-mail: zahradny.m.souckova@gmail.com tel.: 606 673 155 IČO: 419 60 216		Vedoucí zakázky: Bc. Monika Součková, DiS.		Paré č.:	
Název akce: Revitalizace veřejných ploch zeleně v obci Žižice - I. etapa návěs a sportovní areál		Zodpovědný projektant: Bc. Monika Součková, DiS.		Stupeň: DSP	
		Vypracoval: Jakub Sedláček Bc. Monika Součková, DiS.			
Investor: Obec Žižice Žižice 31, 274 01 Slaný, IČO: 00235211		Formát: 6x A4		Obsah: Výkres situace - stávající stav - návěs	
Část: D. Výkresová dokumentace		Datum: listopad/2013			
		Měřítko: 1:500		Číslo výkresu: D. 1.	