


Situace 1:500
6/2

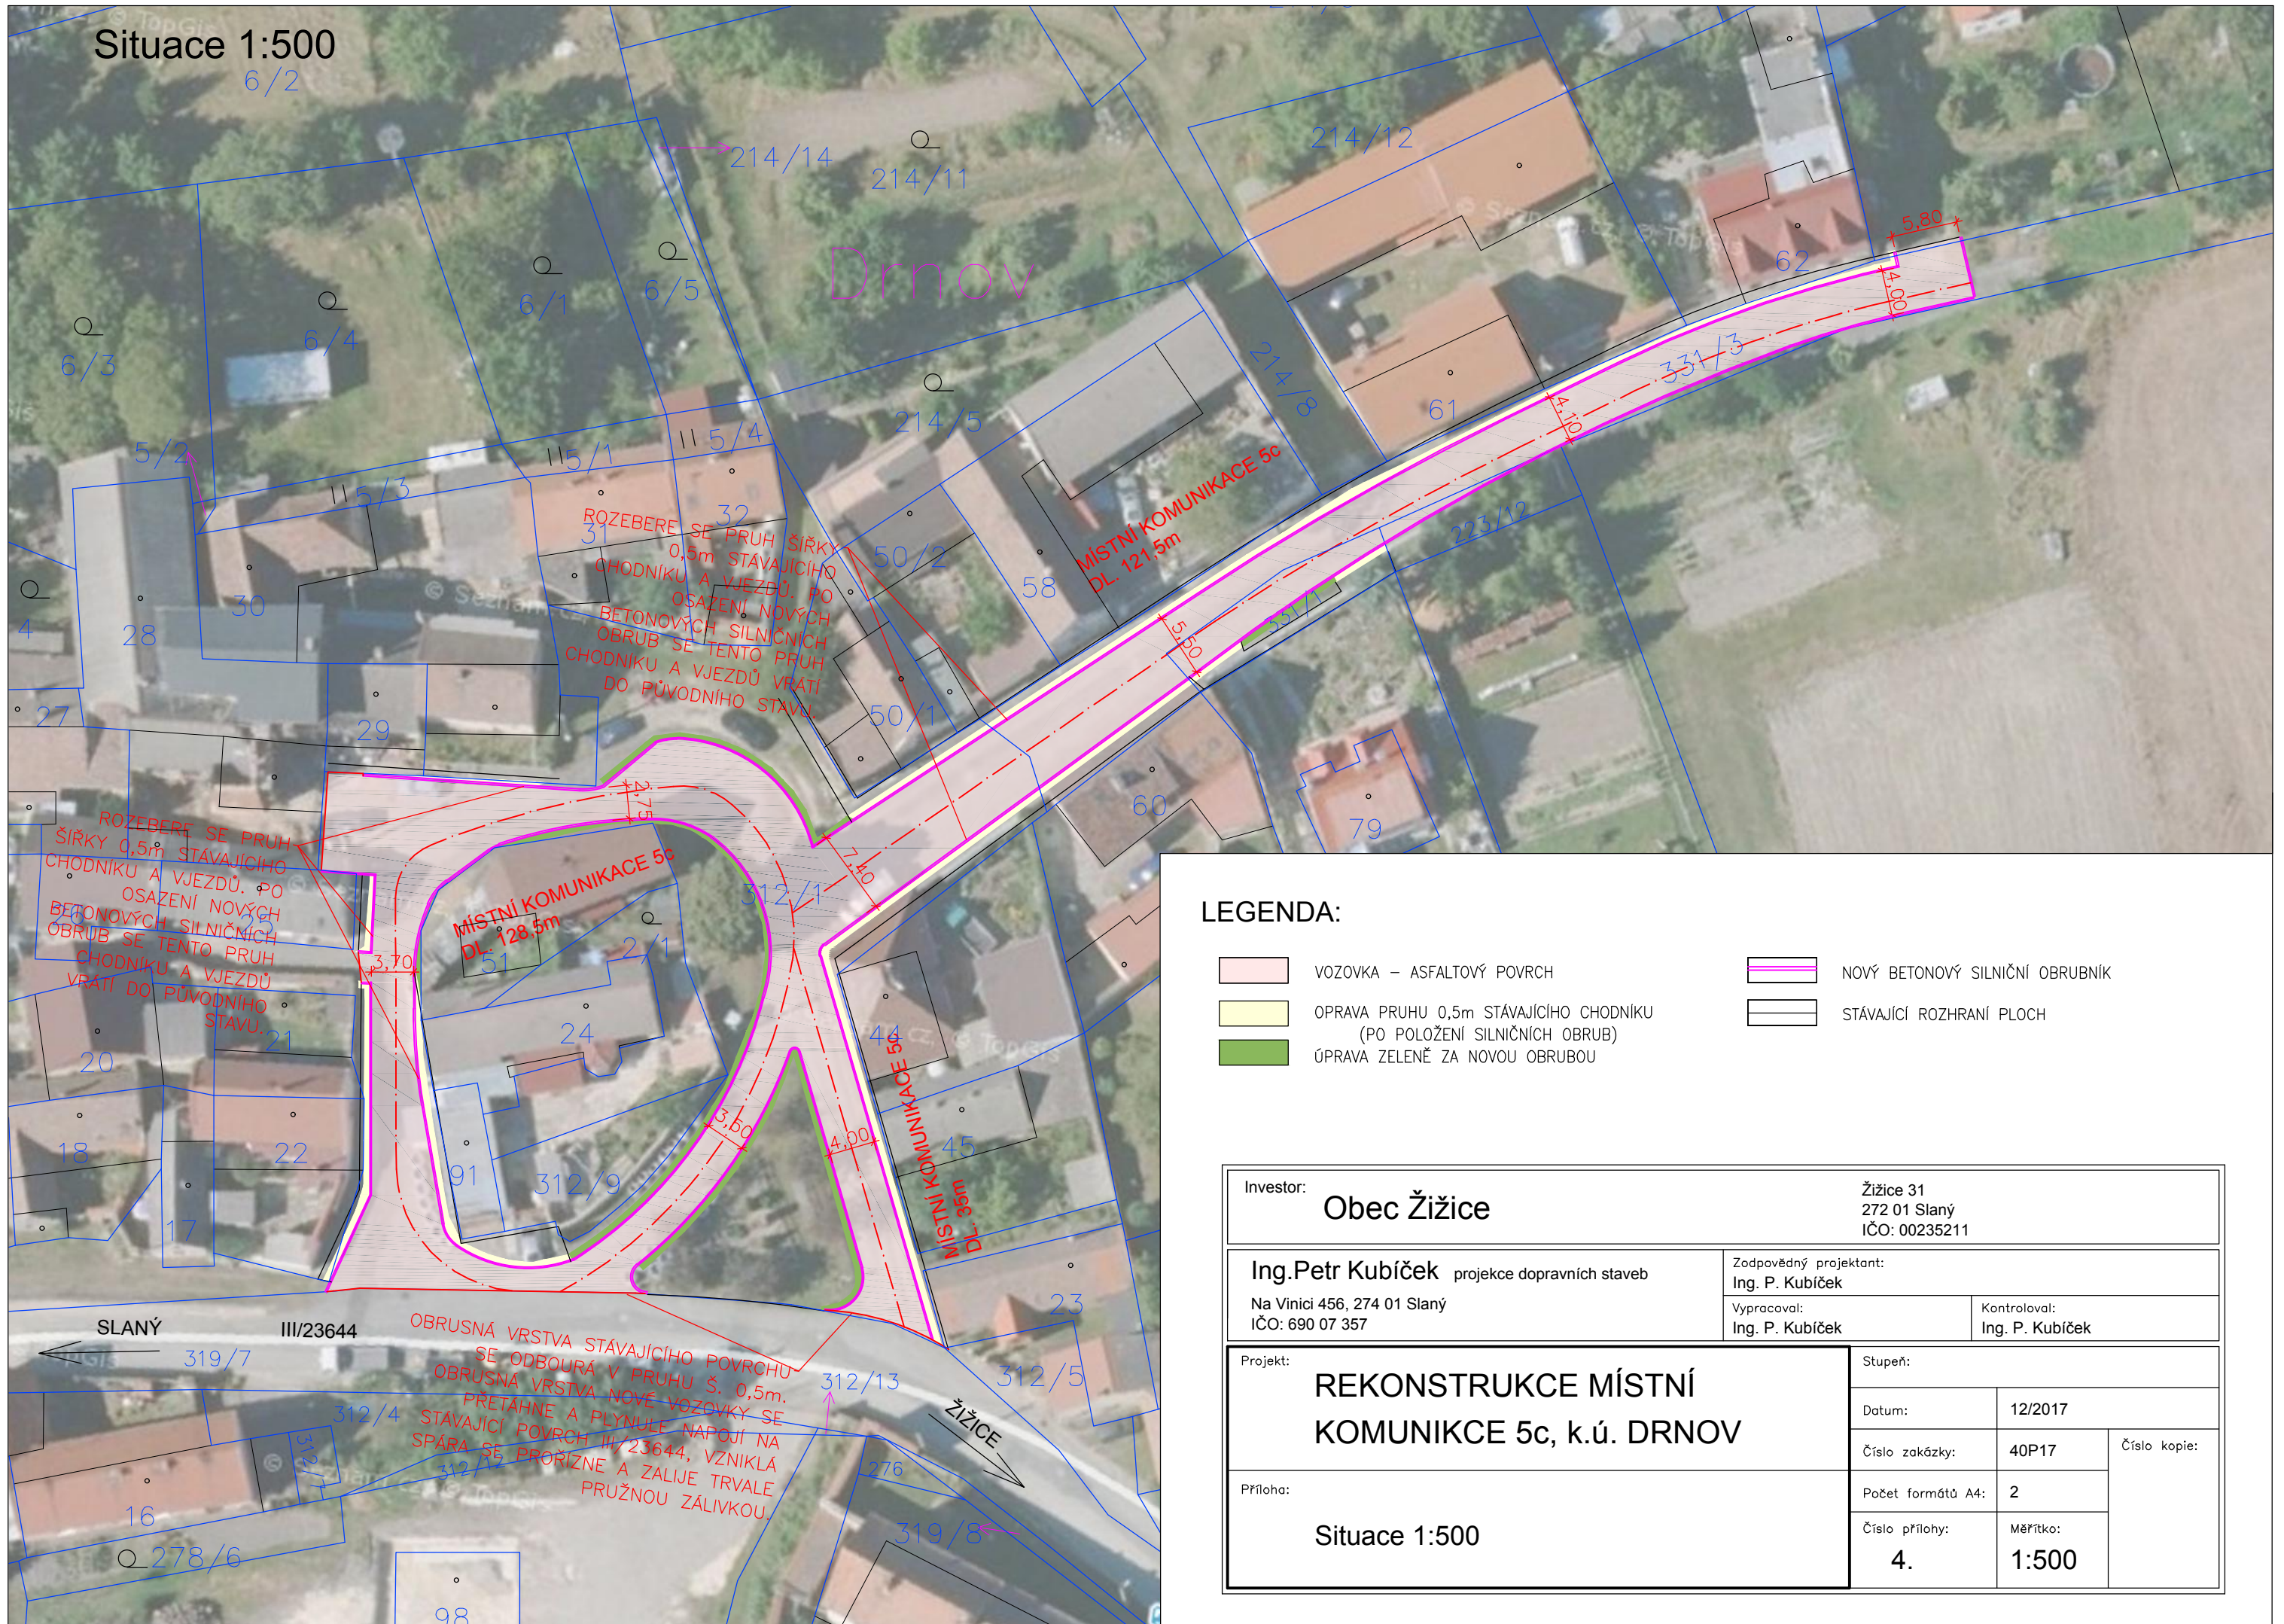

LEGENDA:

- VOZOVKA – ASFALTOVÝ POVRCH
- OPRAVA PRUHU 0,5m STÁVAJÍCÍHO CHODNÍKU (PO POLOŽENÍ SILNIČNÍCH OBRUB)
- ÚPRAVA ZELENĚ ZA NOVOU OBRUBOU
- NOVÝ BETONOVÝ SILNIČNÍ OBRUBNÍK
- STÁVAJÍCÍ ROZHRANÍ PLOCH

Investor: Obec Žižice		Žižice 31 272 01 Slaný IČO: 00235211	
Ing. Petr Kubiček projektce dopravních staveb Na Vinici 456, 274 01 Slaný IČO: 690 07 357		Zodpovědný projektant: Ing. P. Kubiček Vypracoval: Ing. P. Kubiček Kontroloval: Ing. P. Kubiček	
Projekt: REKONSTRUKCE MÍSTNÍ KOMUNIKACE 5c, k.ú. DRNOV		Stupeň:	
Příloha: Situace 1:500		Datum: 12/2017	
		Číslo zakázky: 40P17	
		Číslo kopie:	
		Počet formátů A4: 2	
		Číslo přílohy: 4.	
		Měřítko: 1:500	