

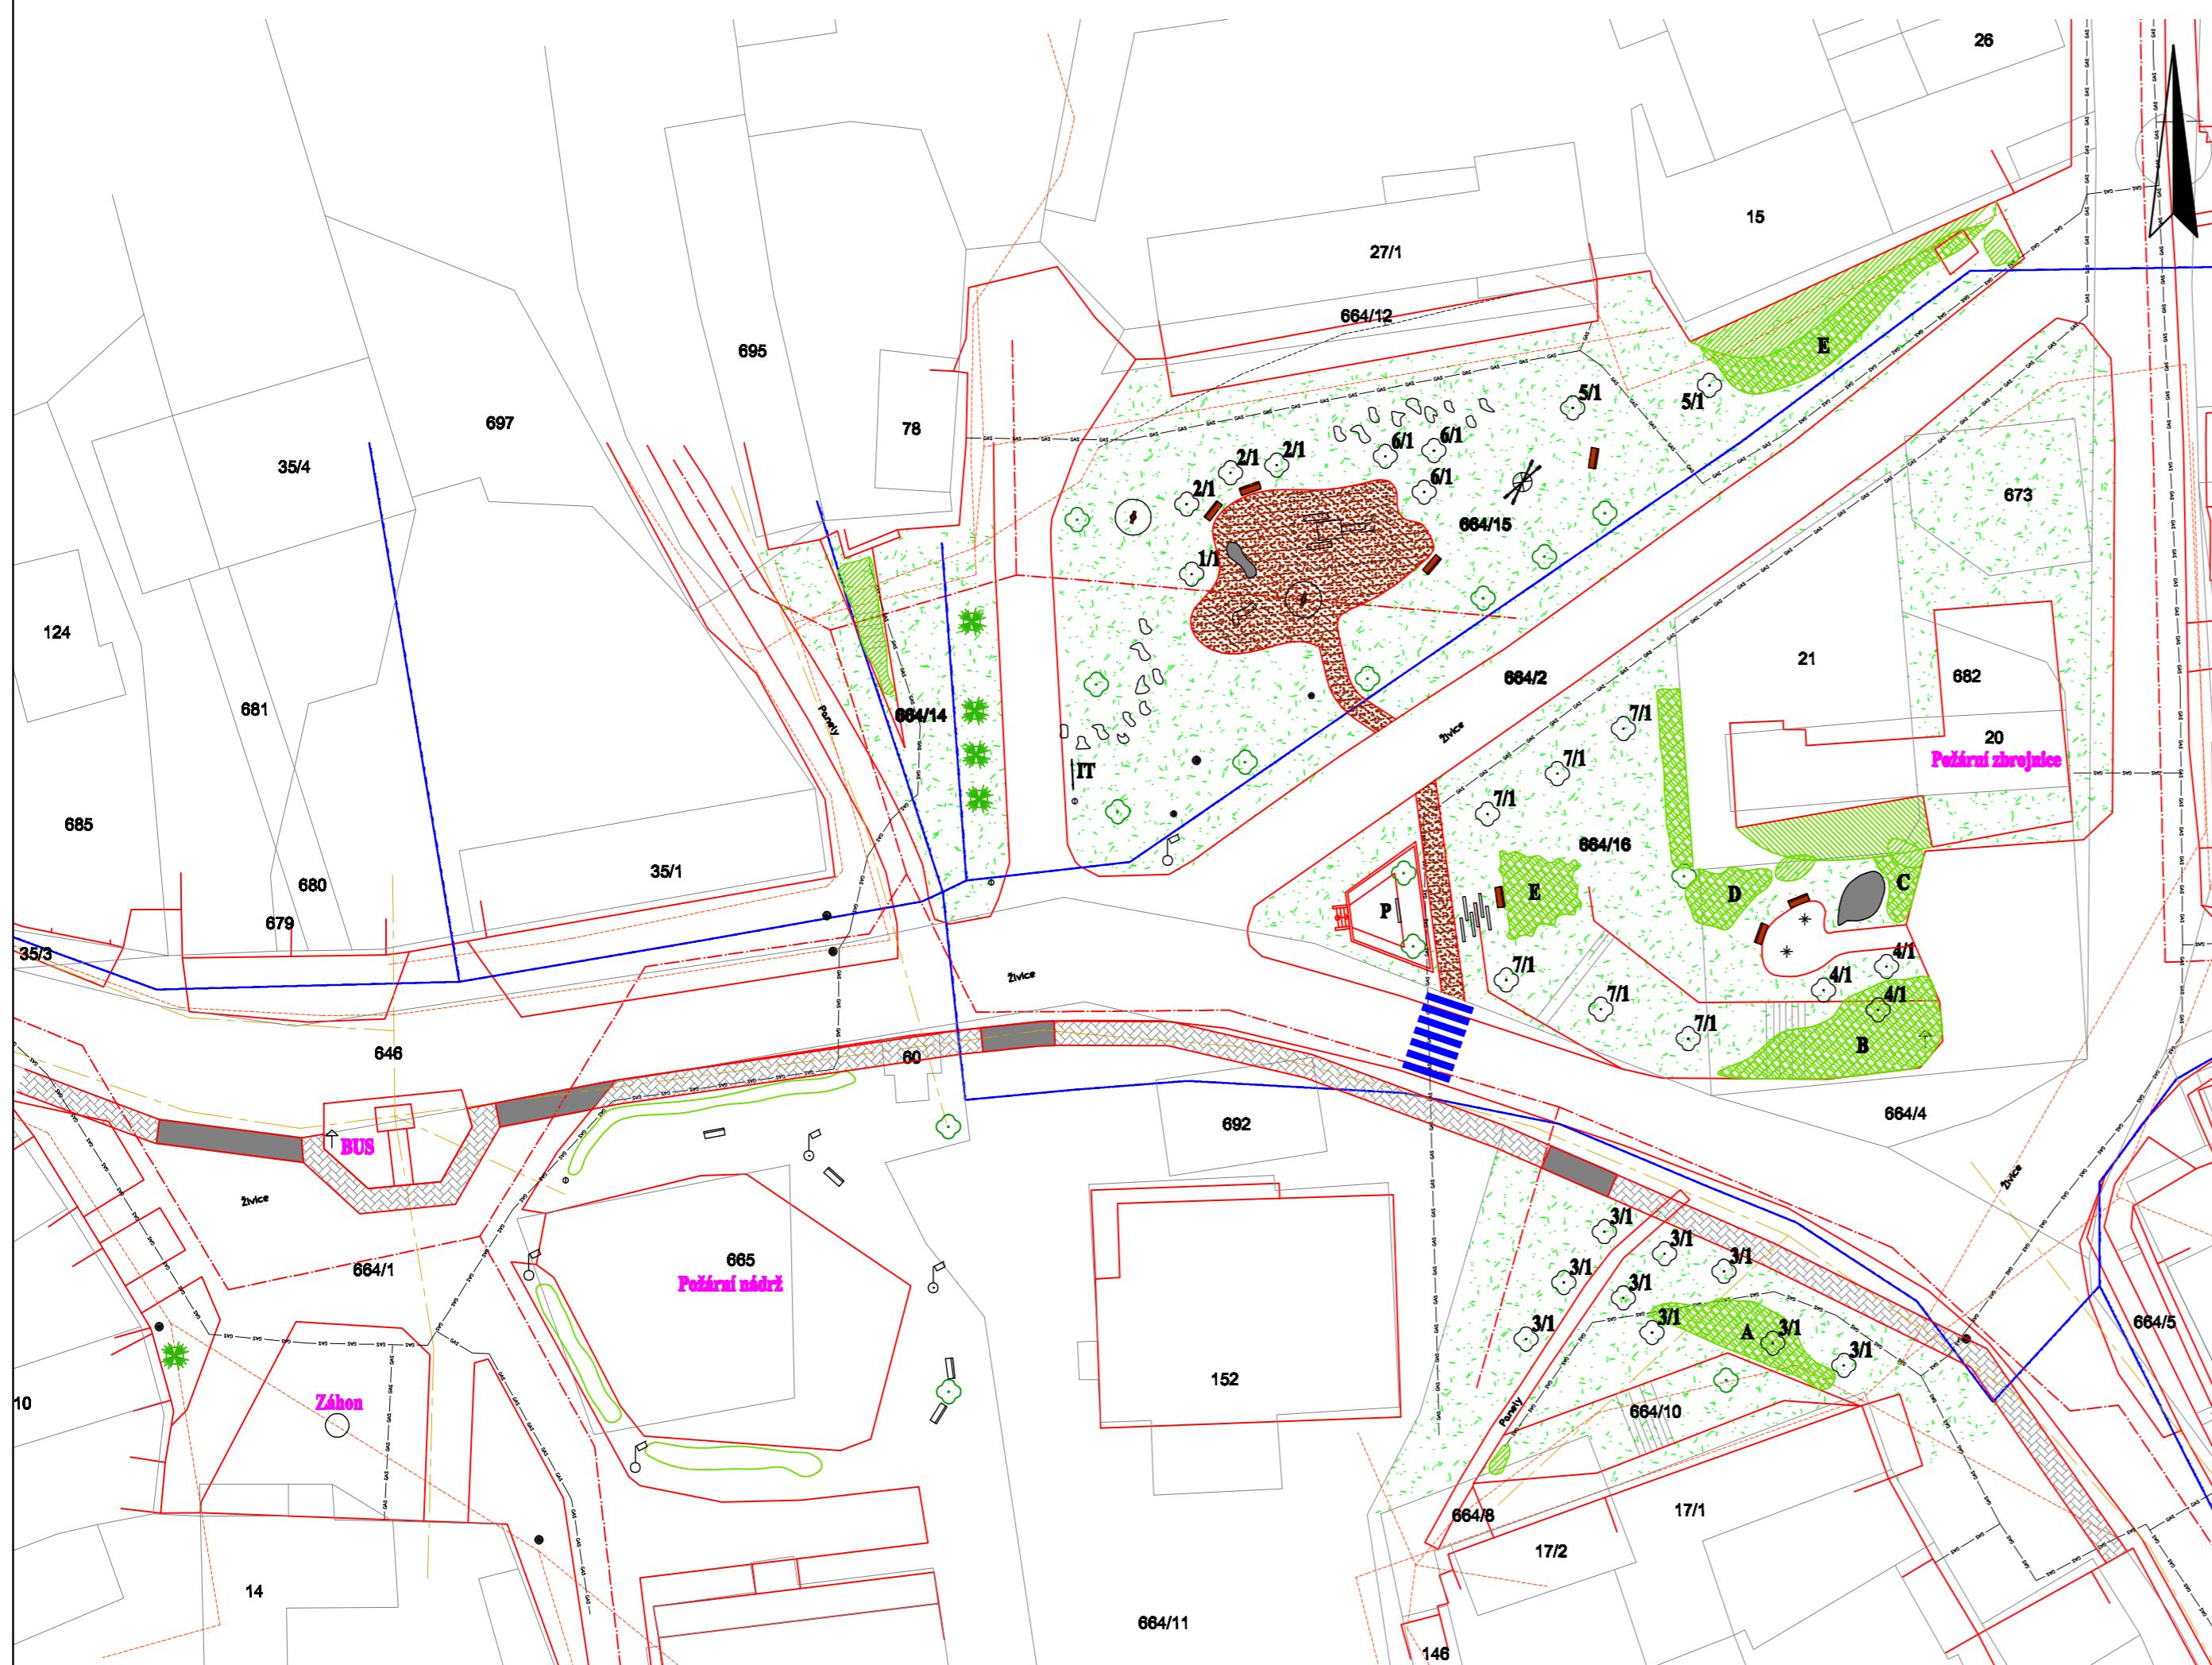
LEGENDA SÍTI

- Kanalizace dešťová
- Kanalizace splašková
- Vodovod
- Plynovod
- Nízké napětí

LEGENDA

- Stávající strom listnatý
- Stávající strom jehličnatý
- 1/1
- Navržený strom listnatý - číslo taxonu/počet kusů
- A
- Stávající keřová skupina
- Navržená keřová skupina - označení
- Stávající travnatá plocha
- Navržený pochozí chodník - uvažovaný v další etapě
- Navržený pojízdný chodník - uvažovaný v další etapě
- Mlatová cesta
- Stávající lavička
- Stávající odpadkový koš
- Pomník

- Herní prvek
- Stávající sloupy
- Stávající stožáry veřejného osvětlení
- Herní prvek
- Herní prvek - původní
- Info tabule
- Lavička navržená
- Odpadkový koš navržený
- Fitness stroj pro seniory
- Herní prvek - stezka
- Herní prvek - pružinové houpadlo


Navrhované dřeviny - Náves

číslo tax. taxon	počet ks
Stromy - alejové a solitérní se ZB	
1 Betula pendula 'Youngii' - bříza bílá 'Youngii' (výška kmene 2m)	1
2 Crataegus laevigata 'Paul's Scarlet' - hloh obecný	3
3 Malus 'Evereste' - jablň 'Evereste'	9
4 Prunus 'Accolade' - třešeň 'Accolade'	3
5 Prunus avium 'Plena' - třešeň ptačí 'Plena'	2
6 Sorbus aria 'Magnifica' - jeřáb muk 'Magnifica'	3
7 Tilia cordata - lípa malolistá	6
celkem stromů	27
Keře - kontejnerované	
- záhon A - 47 m ²	
Comus alba 'Elegantissima' - svída krvavá, bělavě pestrá	10
Potentilla fruticosa 'Lovely Pink' - mochna krvavá, růžová	30
Spiraea x bumalda 'Anthony Waterer' - tavolník Bumaldův	30
Syringa meyeri 'Palibin' - šeřík Meyerův malý	25
záhon B - 88 m²	
Comus alba 'Elegantissima' - svída krvavá, bělavě pestrá	15
Philadelphus 'Belle Etoile' - pustomlýk bílý se skvhou	10
Physocarpus opulifolius 'Red Baron' - Tavola kalínolistá	5
Potentilla fruticosa 'Lovely Pink' - mochna krvavá, růžová	50
Spiraea x bumalda 'Anthony Waterer' - tavolník Bumaldův	60
Syringa meyeri 'Palibin' - šeřík Meyerův malý	30
záhon C - 12 m²	
Spiraea x cinerea 'Grefsheim' - tavolník popelavý grefsheimský	15
Kolkwitzie amabilis - kolkwitzie krásná	10
záhon D - 21 m² + 32 m²	
Kolkwitzie amabilis - kolkwitzie krásná	20
Prunus triloba - mandloň trojlaločná	10
Spiraea x bumalda 'Anthony Waterer' - tavolník Bumaldův	10
Spiraea x cinerea 'Grefsheim' - tavolník popelavý grefsheimský	10
Ligustrum vulgare 'Atrovirens' - ptačí zob poloopadavý	80
záhon E - 30 m²	
Acer tataricum - javor tatarský	3
Philadelphus 'Belle Etoile' - pustomlýk bílý se skvou	5
Potentilla fruticosa 'Lovely Pink' - mochna krvavá, růžová	20
Spiraea betulifolia - tavolník břízolistý	35
Viburnum carlesii - kalina Carlesiova	3
záhon F - 67 m²	
Comus alba 'Elegantissima' - svída krvavá, bělavě pestrá	10
Philadelphus 'Belle Etoile' - pustomlýk bílý se skvou	3
Prunus triloba - mandloň trojlaločná	7
Spiraea japonica 'Little Princess' - tavolník japonský růžově lilákový	30
Syringa meyeri 'Palibin' - šeřík Meyerův malý	30
Stephanandra incisa 'Crispa' - korunatka klaná stříhanolistá	20
celkem keřů	556

MONIKA SOUČKOVÁ
zahradní a krajinná tvorba

V. Rabasová 860, 272 01 Kladno
e-mail: zahrady.m.souckova@gmail.com
tel.: 005 673 155
IČO: 419 50 216

Vedoucí zakázky:
Bc. Monika Součková, DIS.
Zodpovědný projektant:
Bc. Monika Součková, DIS.
Výpracoval:
Jakub Sedláček
Bc. Monika Součková, DIS.

Pará č.:

Název akce:
**Revitalizace veřejných ploch
zeleně v obci Žížice - I. etapa
náves a sportovní areál**

Formát:
6x A4

Stupeň:
DSP

Investor:
Obec Žížice
Žížice 31, 274 01 Slaný, IČO: 00235211

Datum:
listopad/2013

Měřítko:
1:500

Část:
D. Výkresová dokumentace

Obsah:
**Výkres situace - osazovací plán
- náves**

Číslo výkresu:
D. 5.