KOORDINAČNÍ SITUACE STAVBY - I

M 1:500

SLANÝ
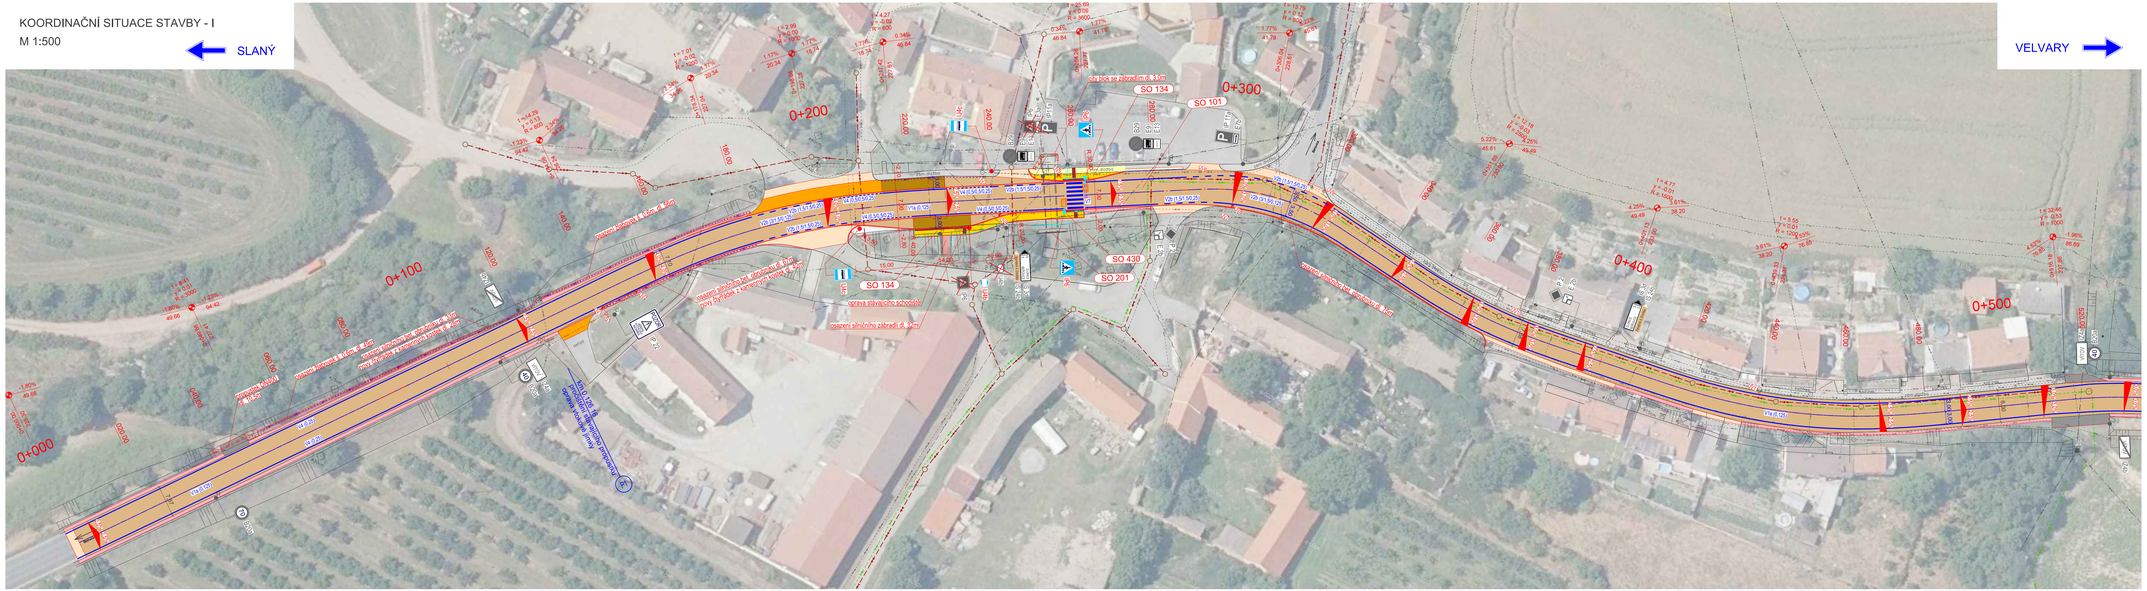
VELVARY