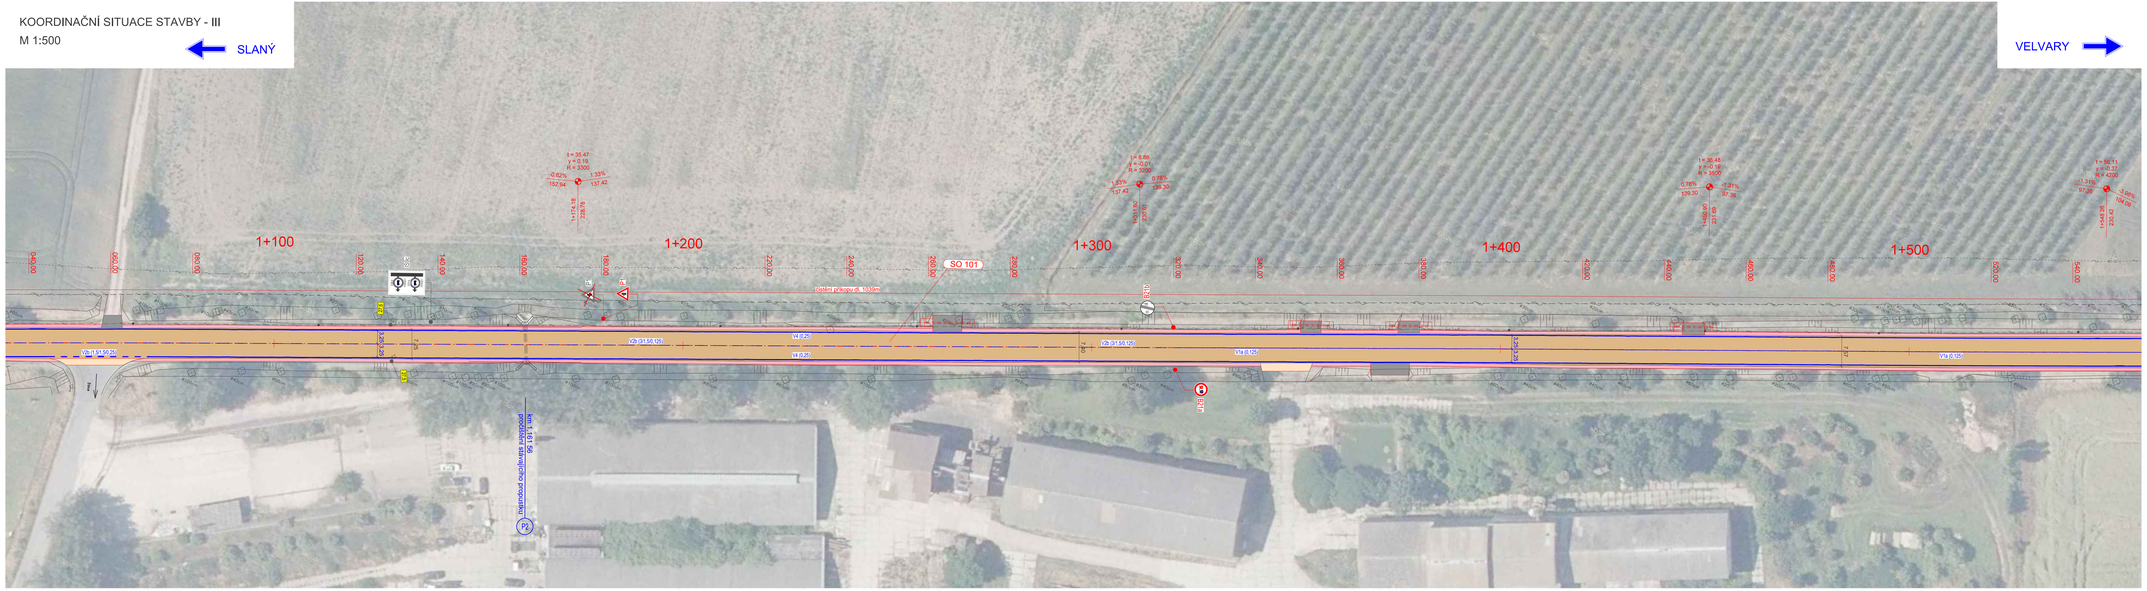
KOORDINAČNÍ SITUACE STAVBY - III

M 1:500

SLANÝ

VELVARY


1+100
1+200
1+300
1+400
1+500
SO 101
Ø 1000
Ø 1000
Ø 1000