




LEGENDA

- ŘEŠENÝ ÚSEK
- STÁVAJÍCÍ CYKLOTRASY

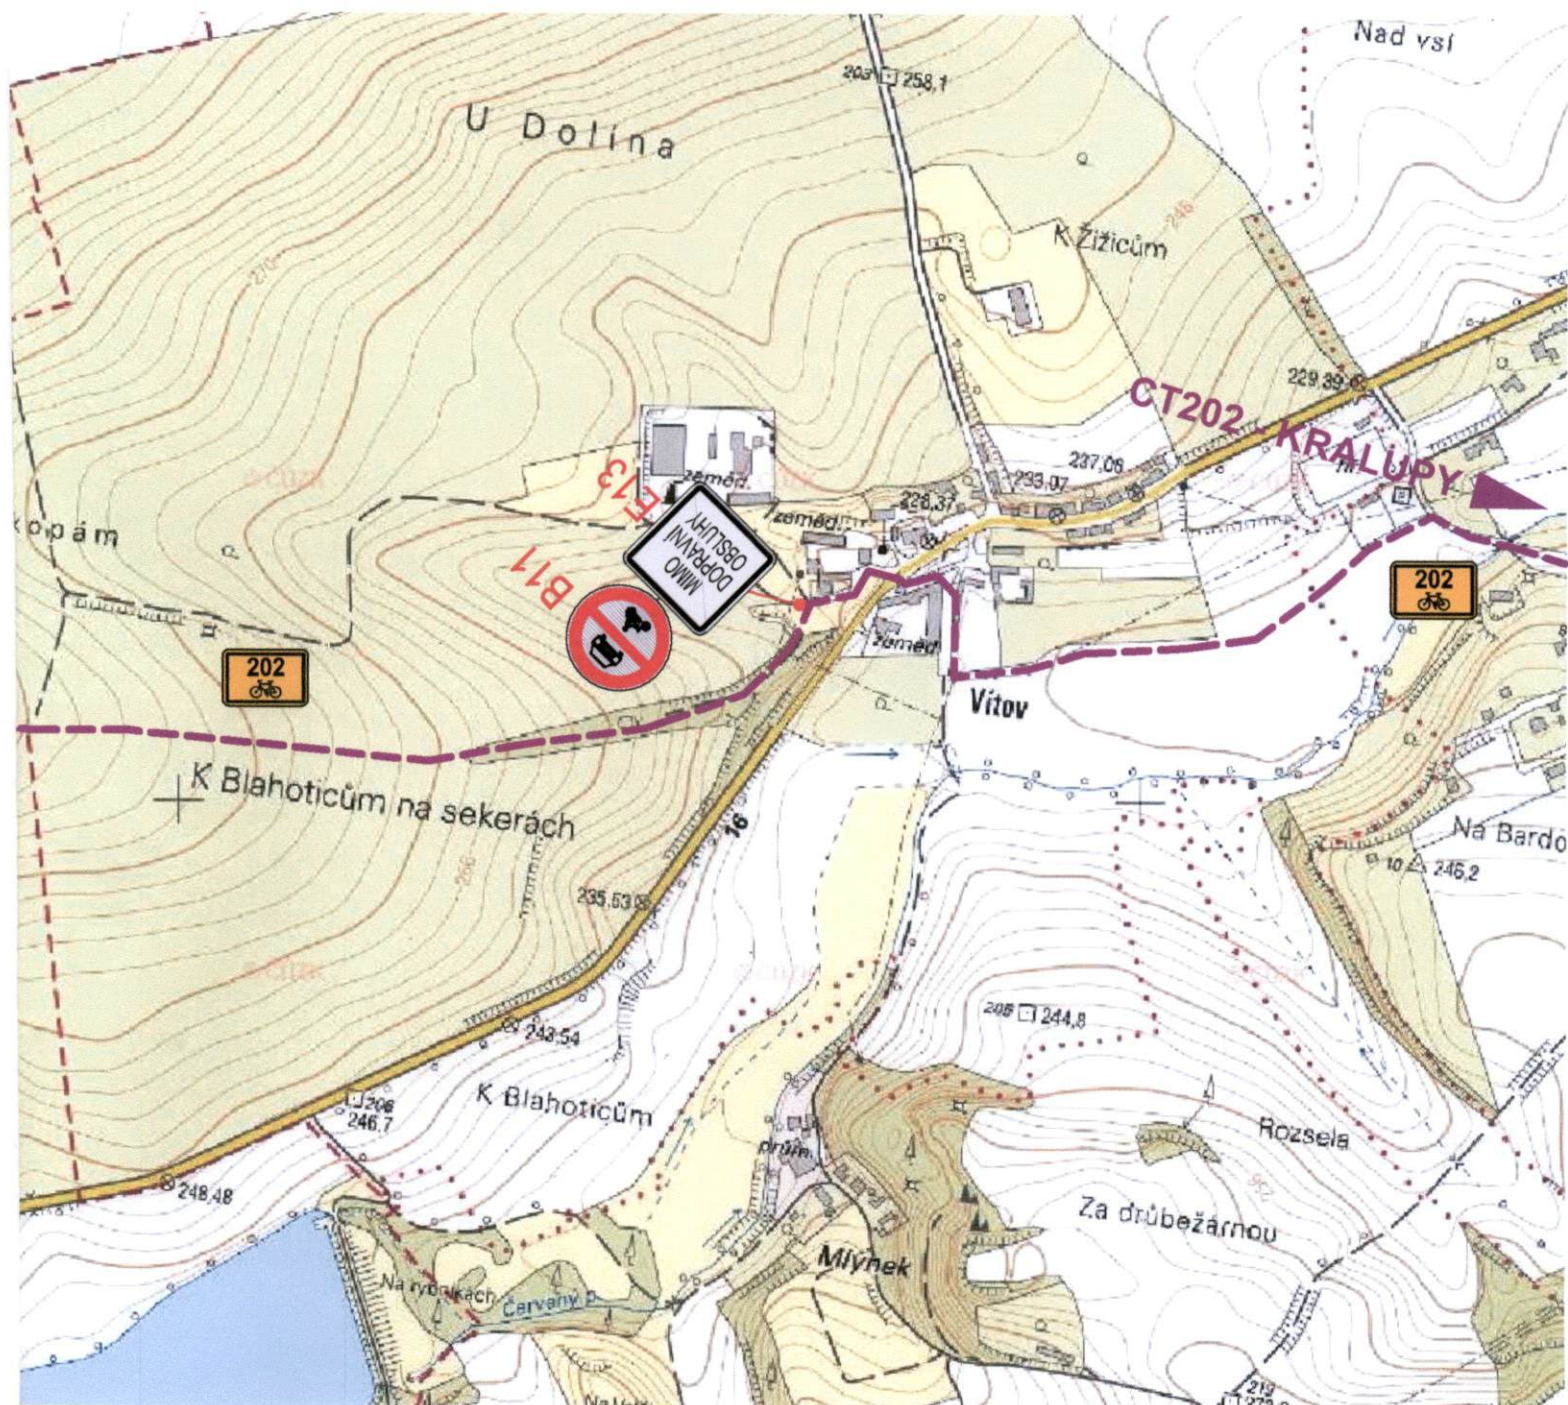

C8a

NOVÉ DOPRAVNÍ ZNAČENÍ

BEZ SOUHLASU PROJEKTANTA NESMÍ BÝT DLE ZÁKONA č. 121/2000 sb. ŽÁDNÁ ČÁST PROJEKTU KOPÍROVÁNA ČI JINAK ROZŠÍŘOVÁNA

PROJEKTANT	INVESTOR/STAVEBNÍK	Výšky: BPV	Souřadnicový systém: JTSK
PRPFJEKT A: Soukenická 64/22, Slaný 274 01 IČ: 07071353	Město Slaný Velvarská 136 274 01 Slaný IČ: 002 34 877	PROJEKTANT: Ing. Petr Fojt HIP: Ing. Petr Fojt VYPRACOVAL: Ing. Ondřej Kodras	
MÍSTO Slaný - Vítov, cyklotrasa č. 202		PŘÍLOHA	ČÍSLO PARÉ
AKCE	Rekonstrukce účelových komunikací na trase CT 202	C.6.	
NÁZEV VÝKRESU	Dopravní značení	STRUPEŇ PD DPS	
		ČÍSLO ZAKÁZKY 18055	
		DATUM 12/2018	
		MĚŘÍTKO M 1:2000	