

Návrh DIO:
Splašková kanalizace + přípojky a ČOV,
Velvary - část Ješín

Zpracoval: Basl Václav
Dne: 5. února 2025
T + 420 725 398 616
E vaclav.basl@saferoad.cz

SAFEROAD®


SAFEROAD Czech Republic s. r. o.
Plzeňská 666
330 21 Líně
CZECH REPUBLIC
T + 420 377 226 226, **F** + 420 377 226 227 **>** saferoad.cz

Návrh DIO - dotčený úsek, práce v komunikaci, úplná uzavírka

**Uzavírka bude postupně posunována, otevírána dle postupu prací,
stavba zajistí informovanost všech dotčených (obyvatelé, uživatelé) uzavírané oblasti,
o příjezdu k nemovitostem, obslužnosti (směr příjezdu), zajistí přístup k nemovitostem!!**

výstavba kanalizace

**Při provádění nesmí dojít k ohrožení bezpečnosti silničního provozu
v případě potřeby bude doprava řízena řádně poučenými pracovníky
v reflexních vestách, vybaveni terčí pro zastavování dopravy,
dle zákona 361/2000 Sb.!!**



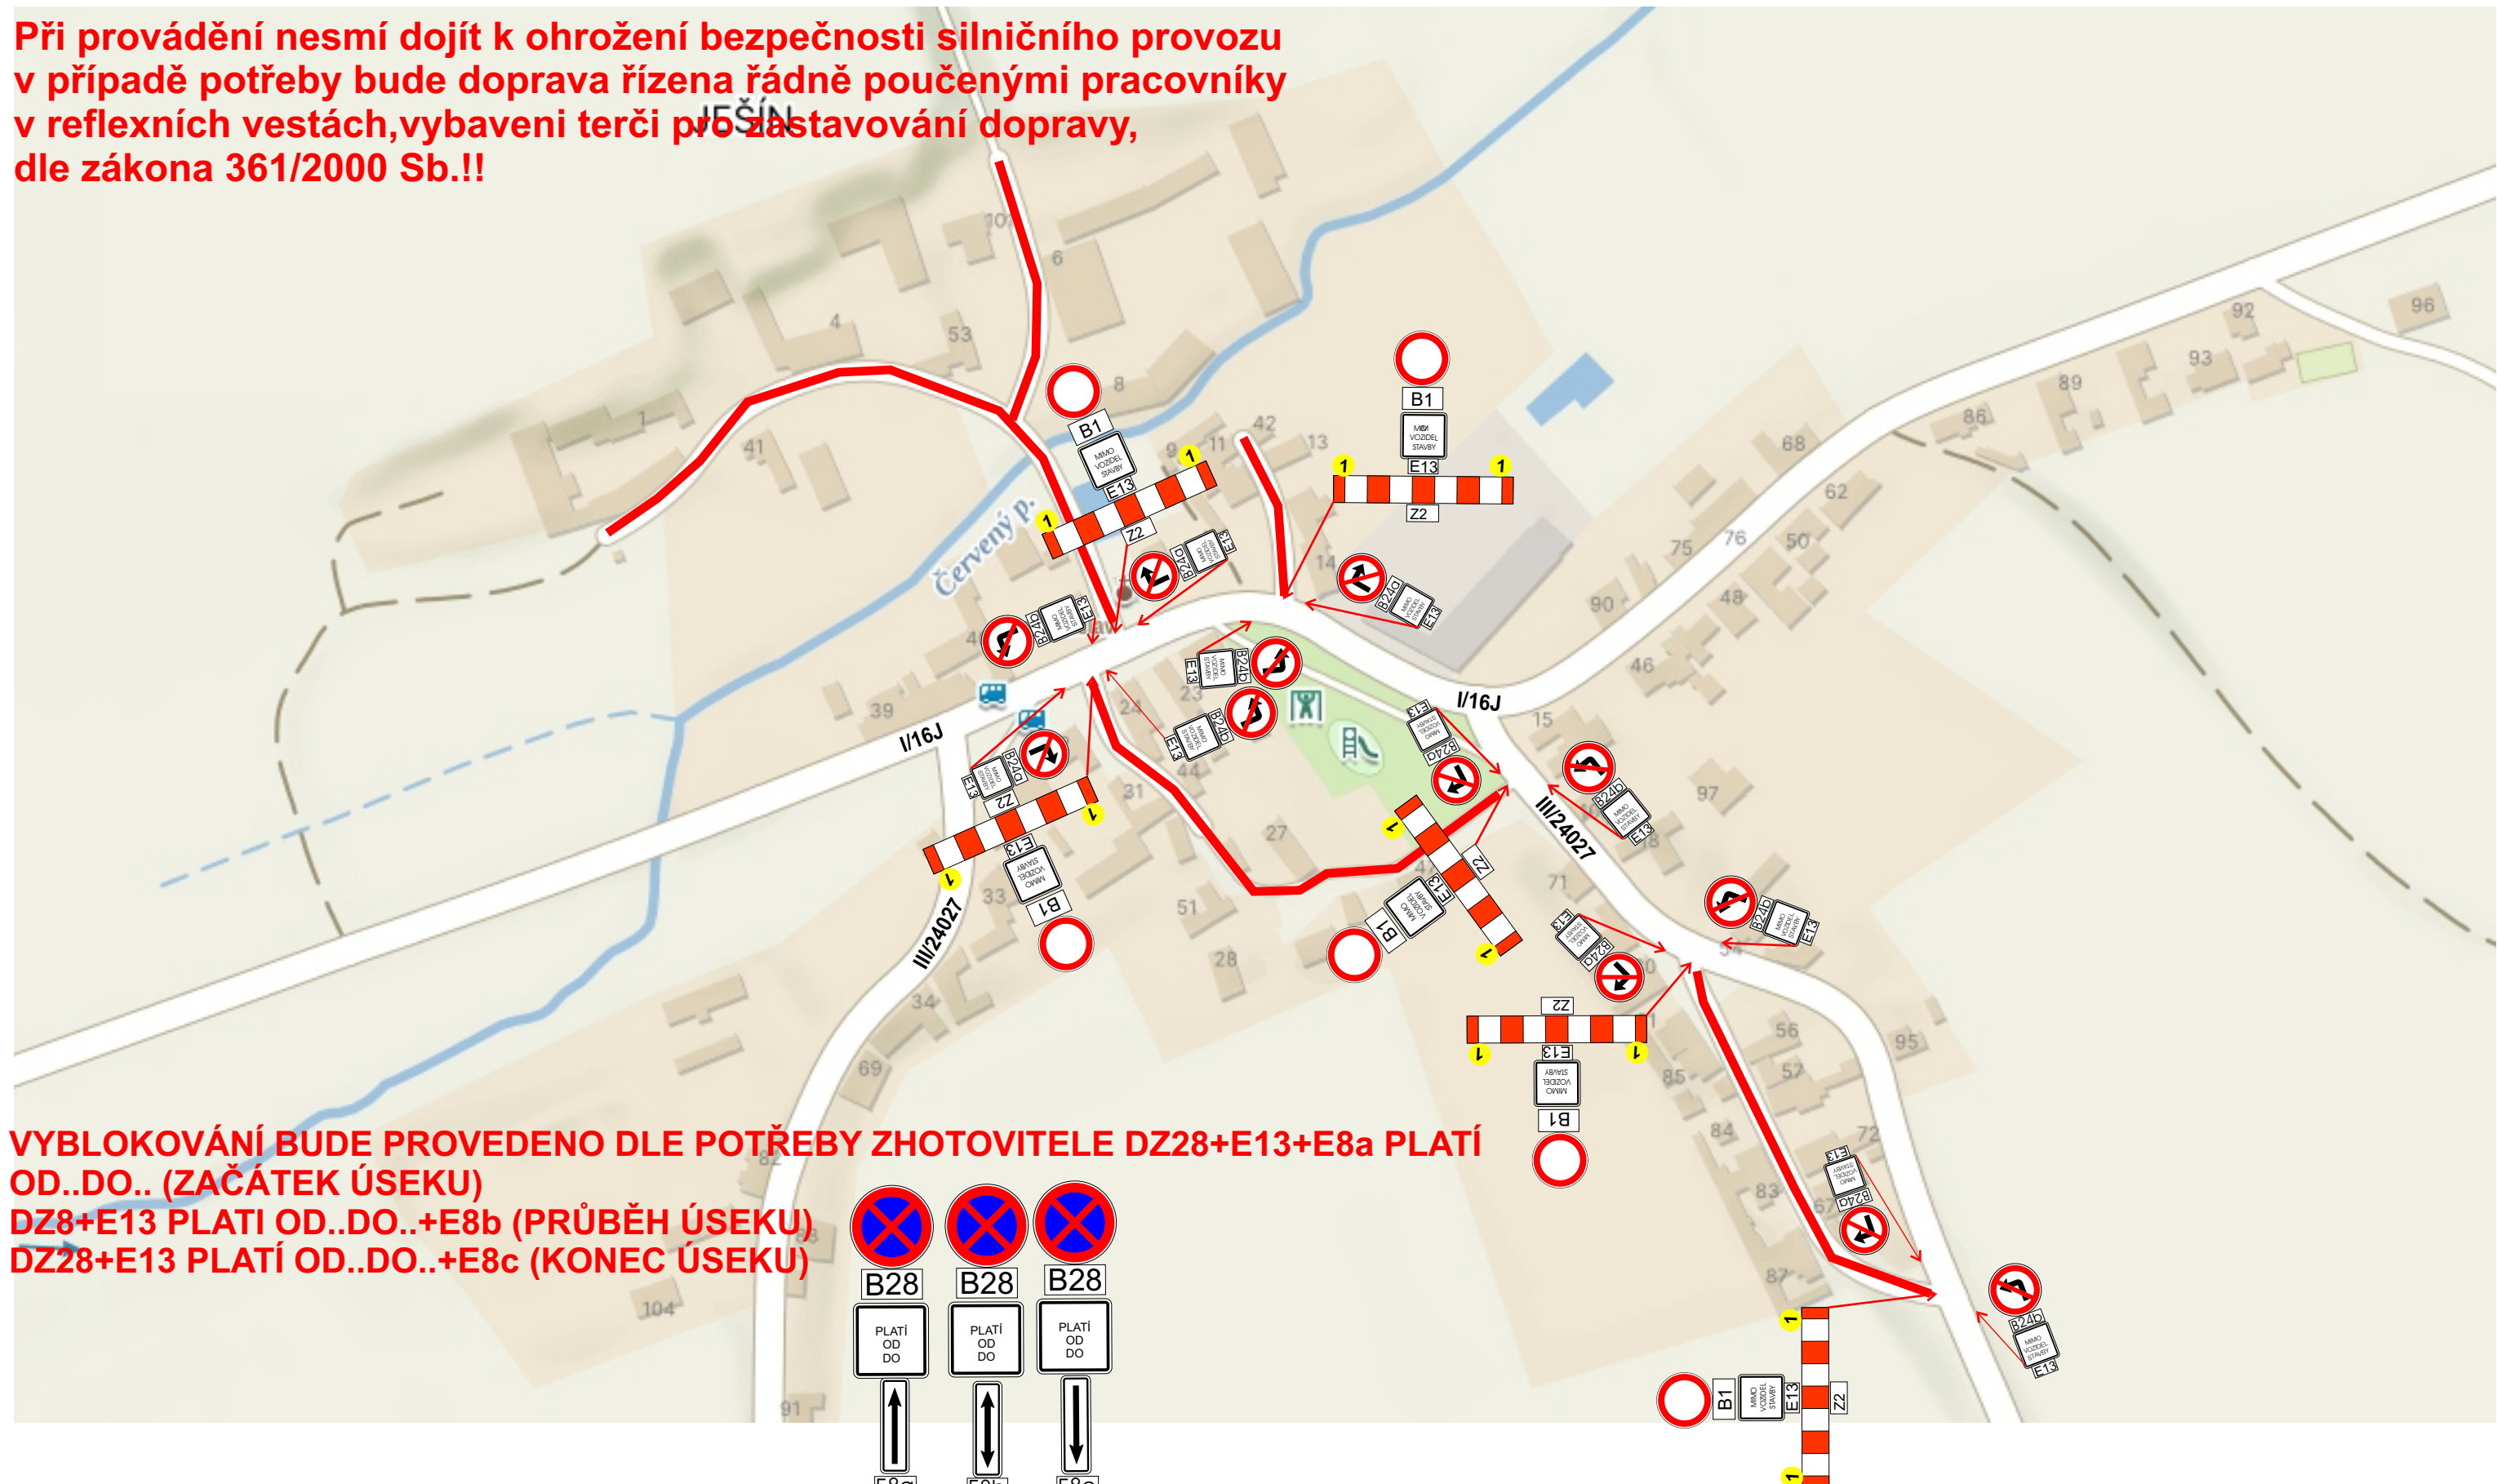


Situace - dotčený úsek





Návrh DIO - dotčený úsek

1. ETAPA

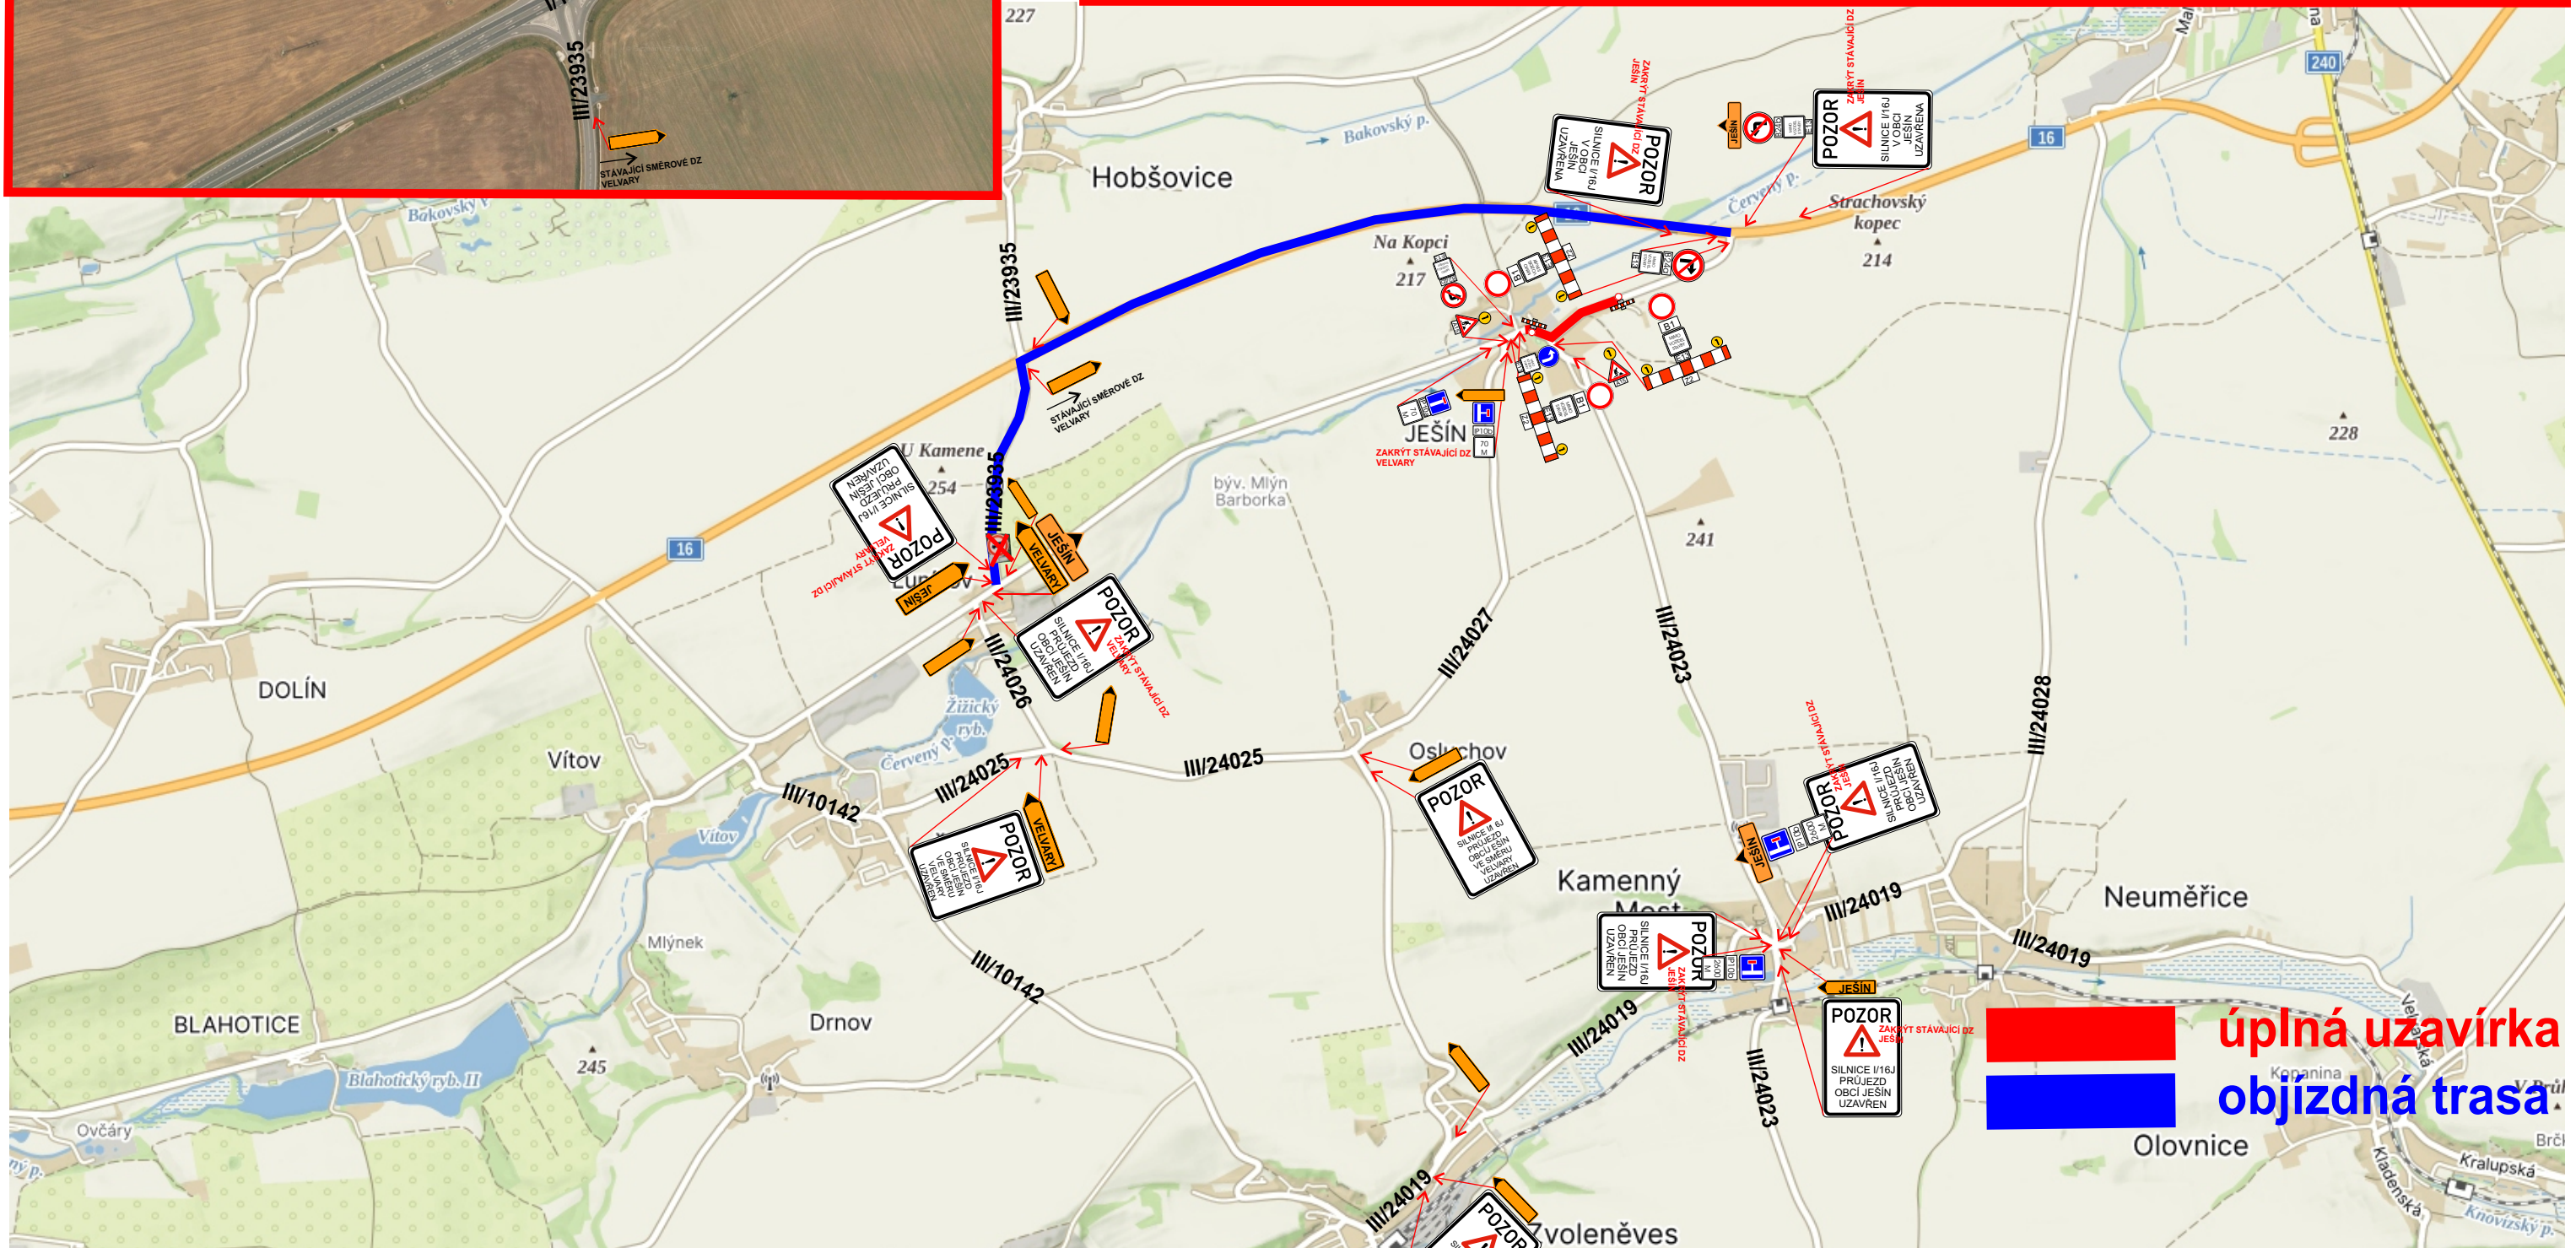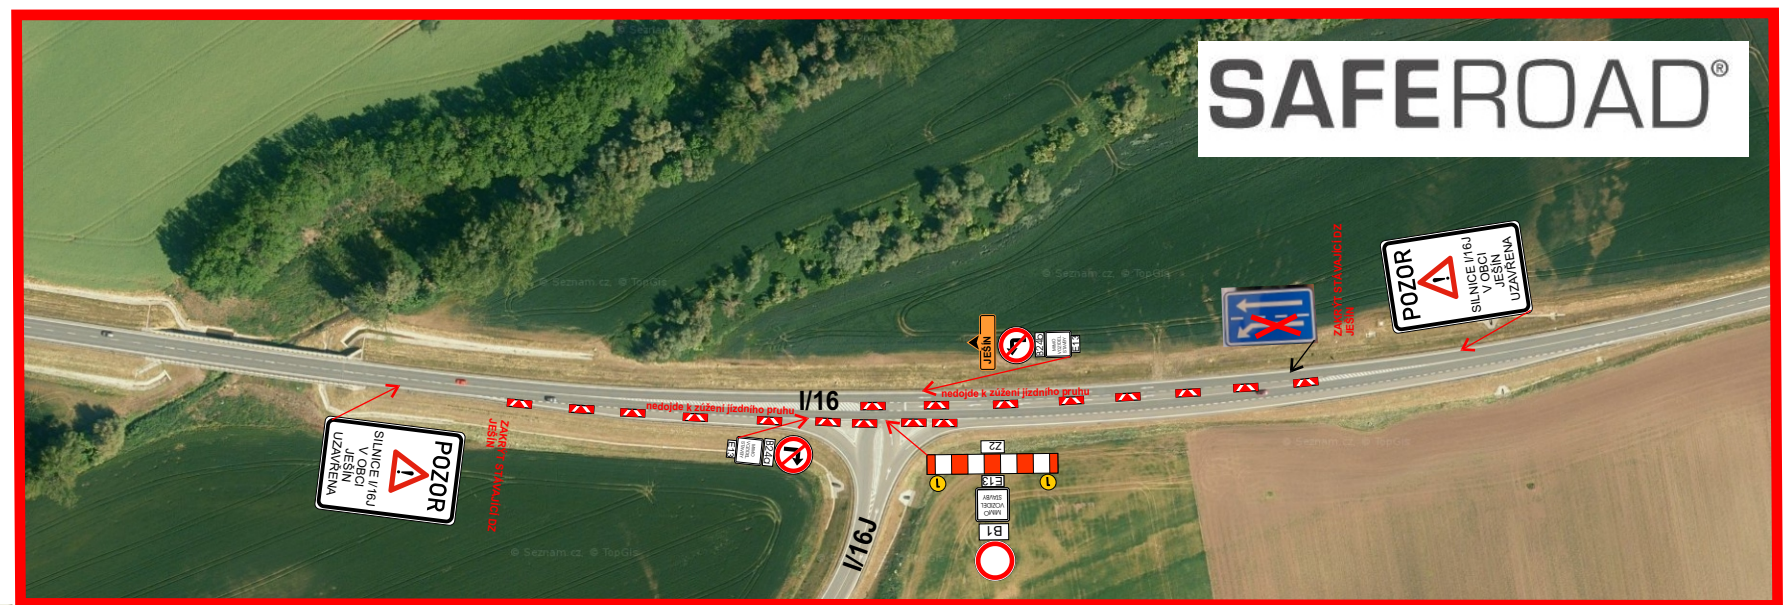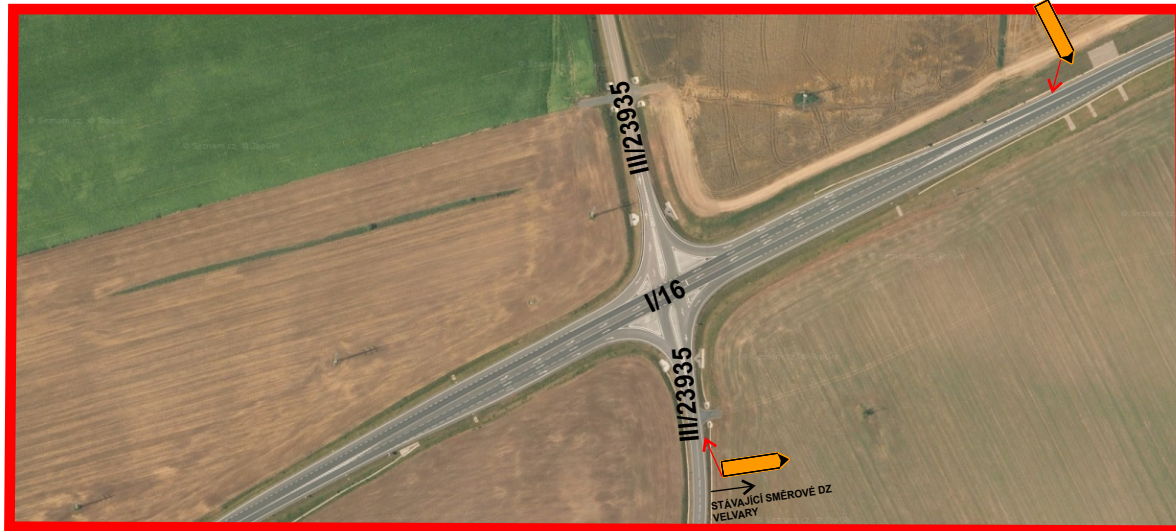

Návrh DIO - dotčený úsek

2. ETAPA

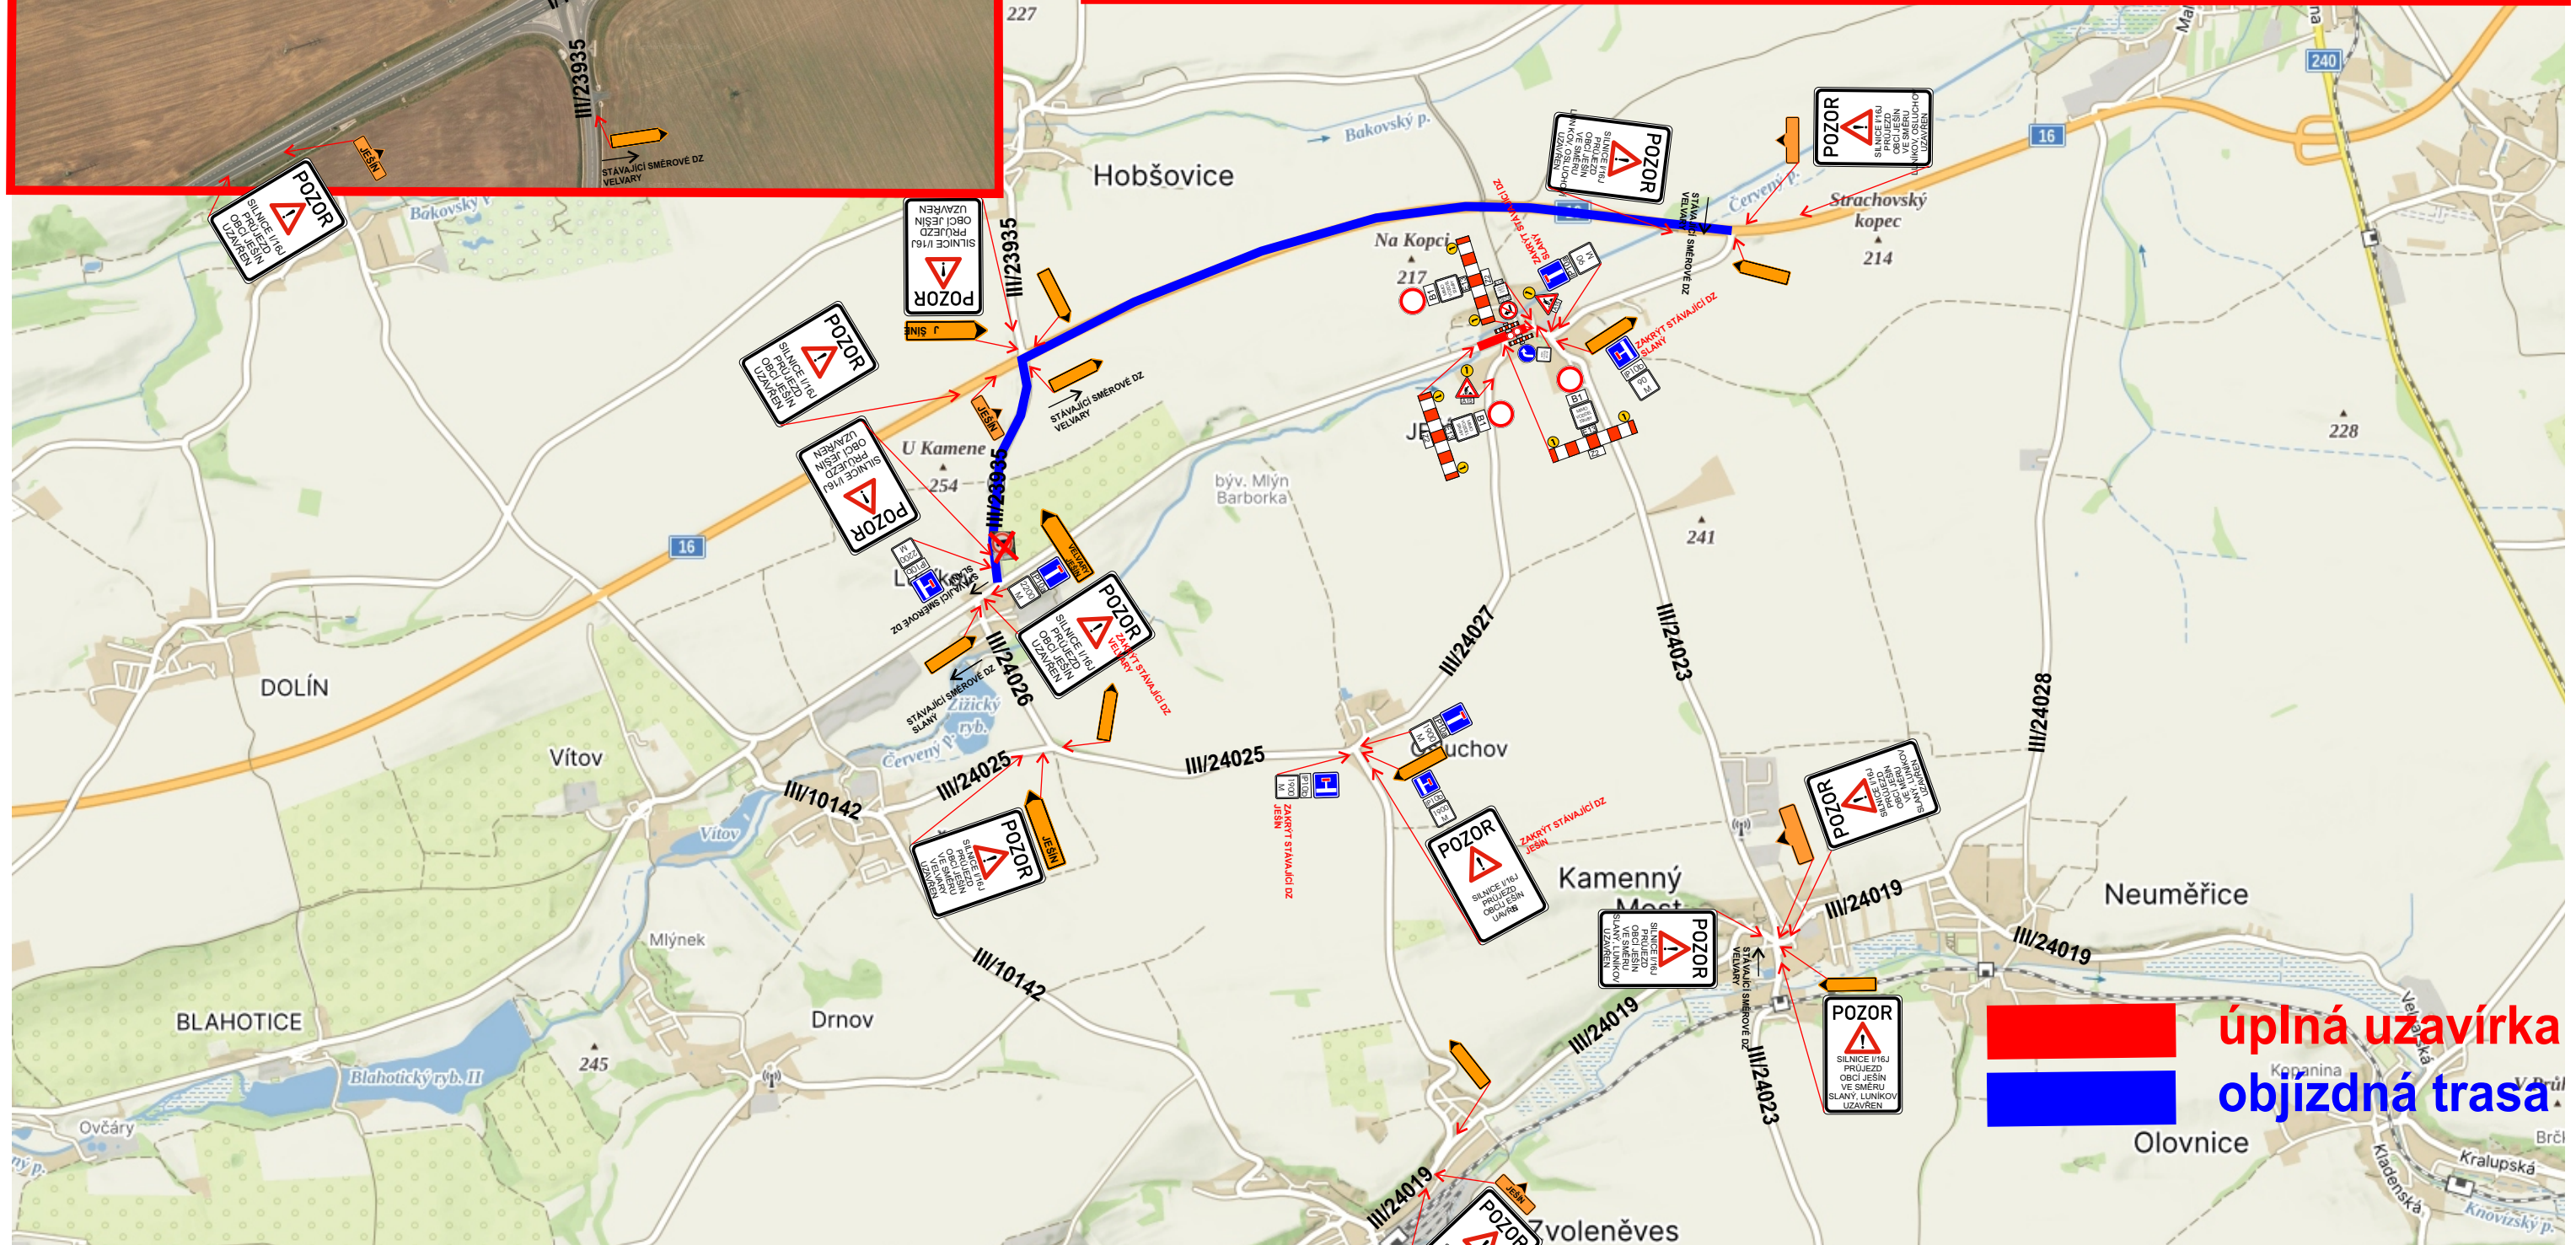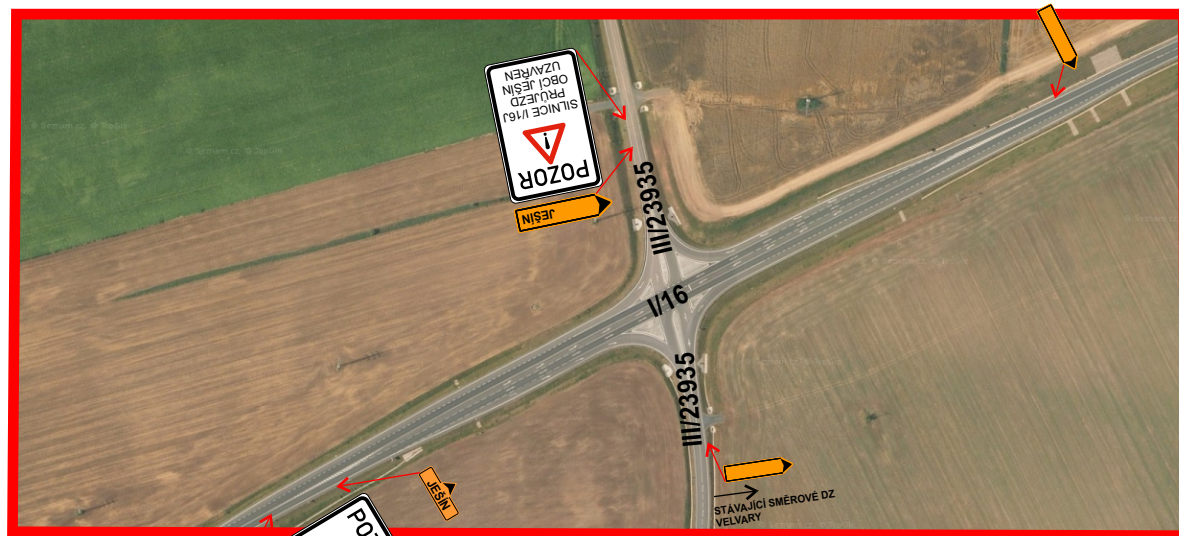

úplná uzavírka
objezdná trasa

Technická zpráva

Návrh DIO je vykresleno v přiložené situaci.

Splašková kanalizace + přípojky a ČOV Velvary - část Ješín.

Při provádění nesmí dojít k ohrožení bezpečnosti silničního provozu, v případě nutnosti bude bezpečnost zajišťována poučenými osobami dle zákona 361/2000 Sb. a prostředky zhotovitele.

Před zahájením prací budou obyvatelé a uživatelé oblasti informováni o rozsahu prací a omezení provozu.

Bude zajištěna bezpečnost pěších.

Vyblovování parkovacích stání bude provedeno v předstihu dle rozhodnutí příslušného silničního správního úřadu.

Harmonogram prací bude před zahájením stavby předložen správnímu úřadu.

Termín: 2025

Všechny přechodné dopravní značky jsou v základním rozměru, reflexní, minimálně třídy R1. Projekt DIO vychází z Technických podmínek Ministerstva dopravy „Zásady dopravního značení na pozemních komunikacích" TP 65 a „Zásady pro označování pracovních míst na pozemních komunikacích" TP 66 a Příručka pro označování pracovních míst na dálnicích a silnicích.