




• **DOPRAVNÍ ZNAČENÍ** •
PROJEKTY REALIZACE PRONÁJEM






Vypracoval: Martin Frolík tel.: 777 690 022, e-mail: frolik@adsum.cz	Zodpovědný projektant, kontrola: Martin Frolík	 • DOPRAVNÍ ZNAČENÍ • PROJEKTY REALIZACE PRONÁJEM ADSUM spol. s r.o. Havlíčkova 923, 273 51 Unhošť provozovna: Lidická 7, 273 51 unhošť tel./fax: +420 312 698 482 mobil: +420 777 690 022 e-mail: adsum@adsum.cz http://www.adsum.cz <small>IČ: 451 44 991, DIČ: CZ 451 44 991, KB Kladno, z.ú. 807741141/0100 Společnost vedená od 21. února 1992 u Městského soudu v Praze, spisová značka C7462</small>
Investor: Ředitelství silnic a dálnic s.p. Čerčanská 2023/12, Krč, 140 00 Praha 4		
Objednatel (stavebník): ALGON, a.s. Ringhofferova 1/115, 155 21 Praha 5		
Stavba: I/16J SLANÝ - VÍTOV		Číslo zakázky: DIO-29-2/2025
Objekt: Dopravně inženýrské opatření - DIO Uzavírka silnice I/16J - 3.etapy Pracovní místo		Datum: březen 2025
		Stupeň: RDS
		Měřítko: -
		Počet formátů: 5xA4
		Číslo přílohy:
		Paré:


Schematický plánek D0 - celková situace

I/16J Slaný - Vítov

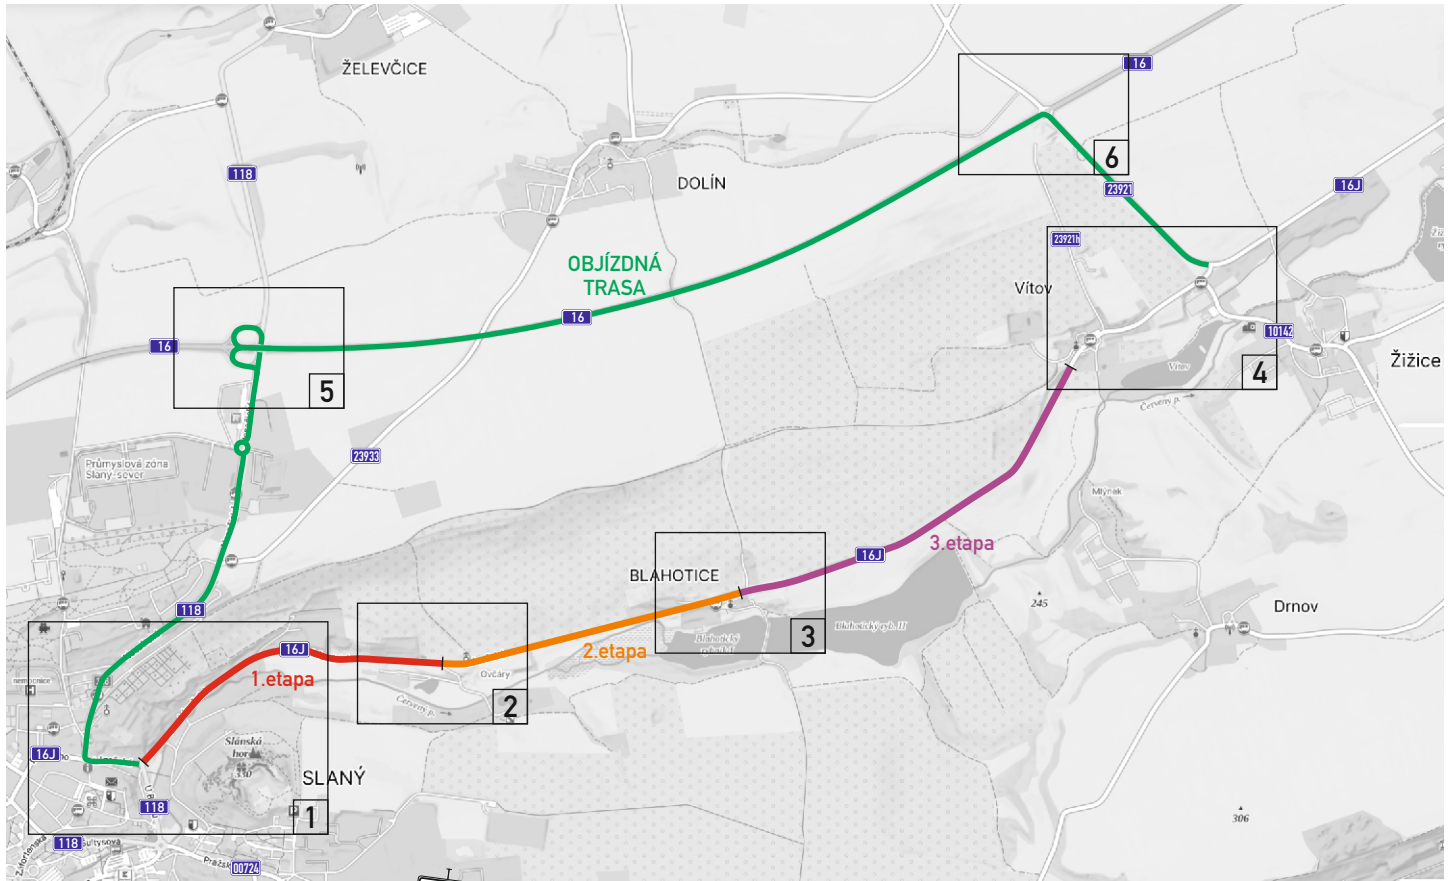


- 1. etapa
- 2. etapa
- 3. etapa

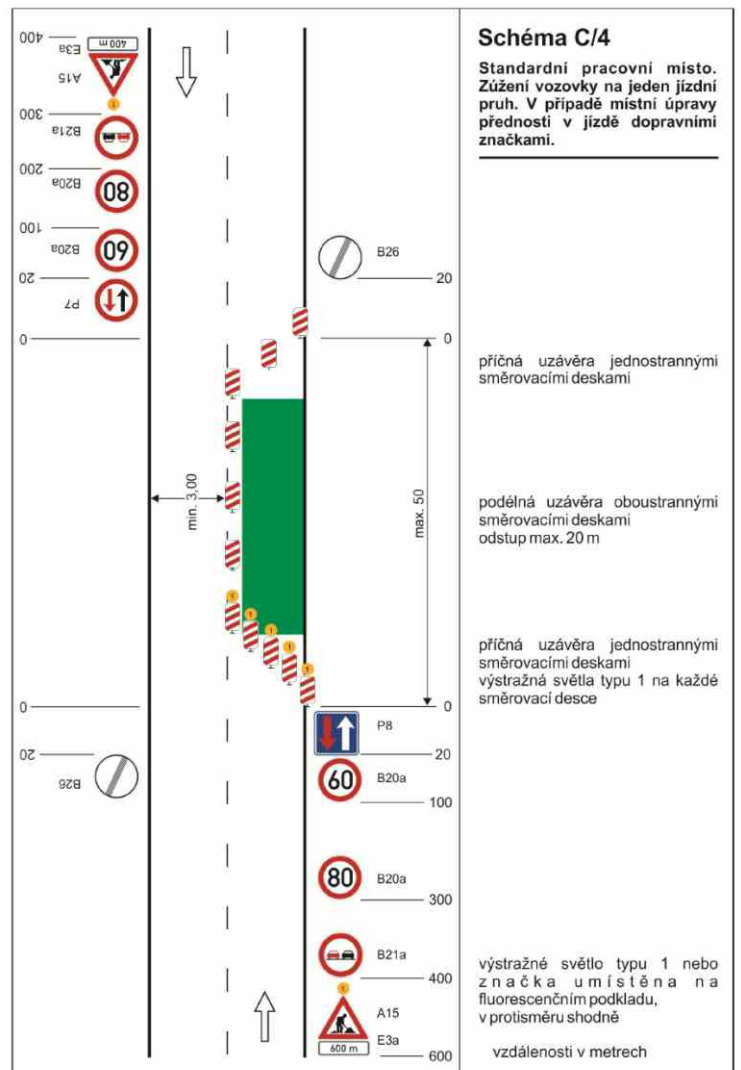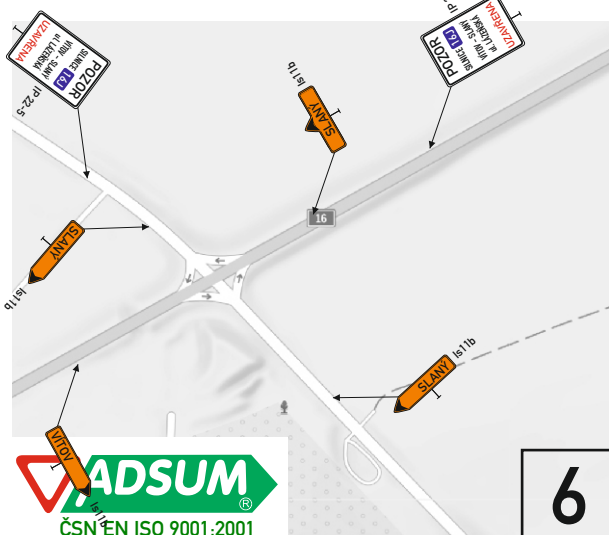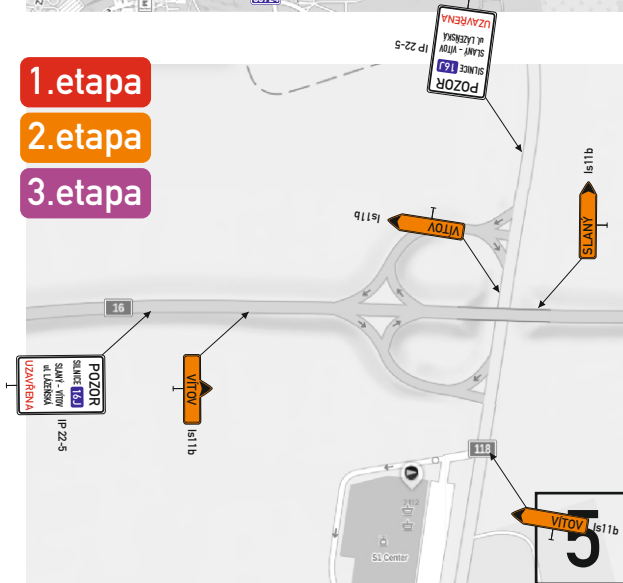

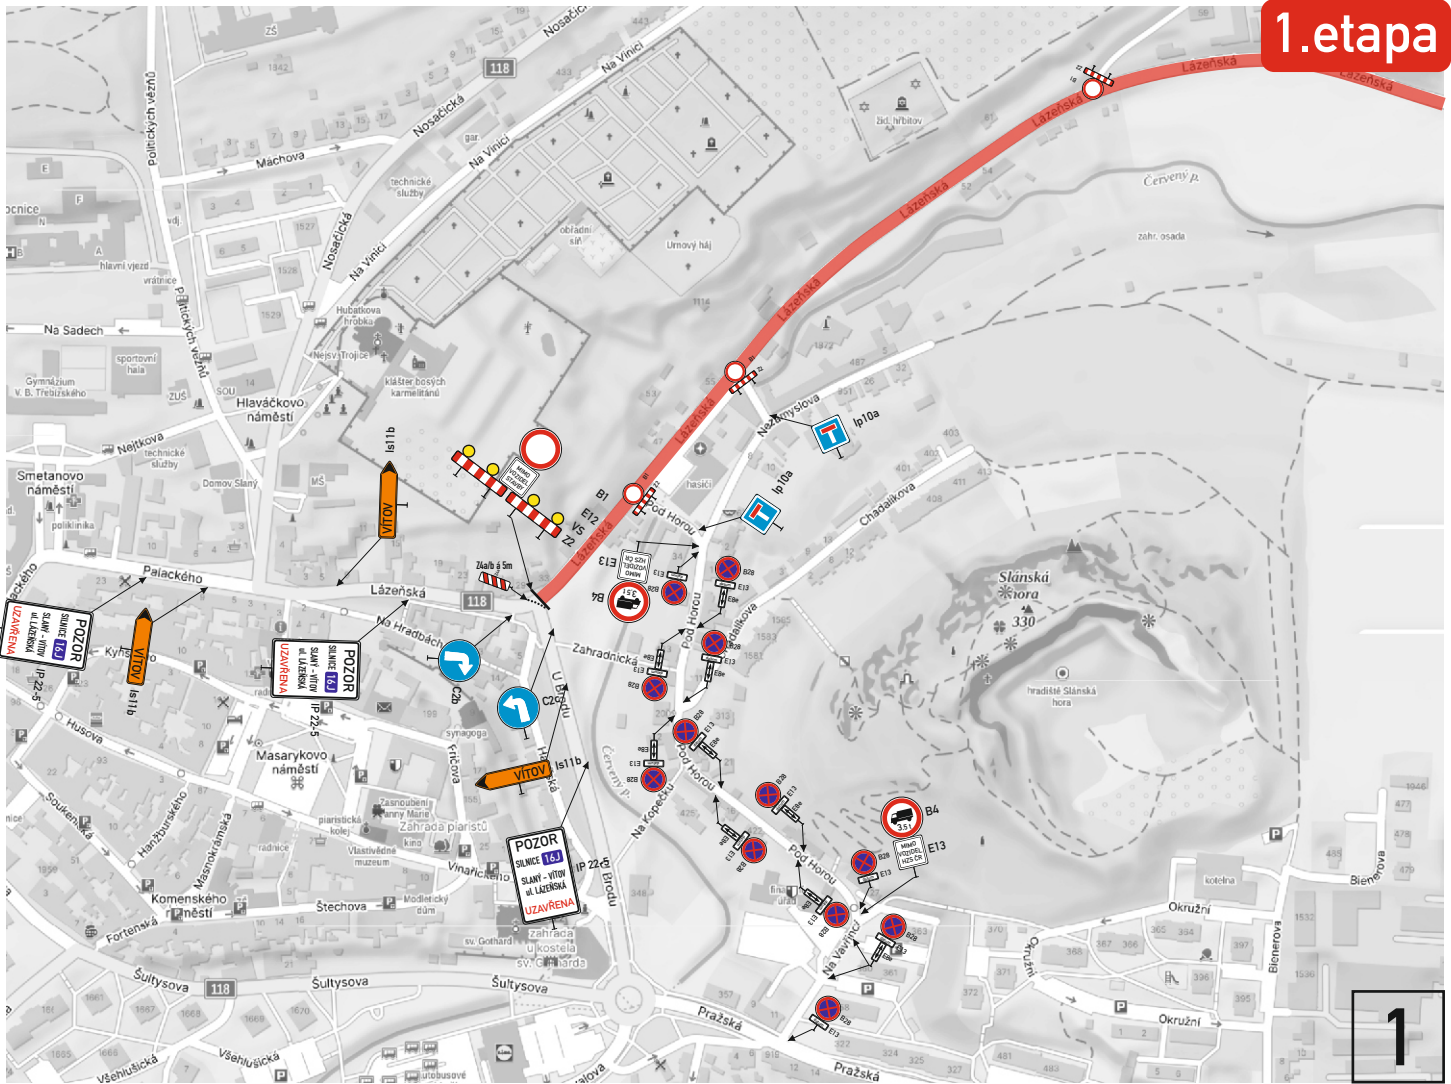


1

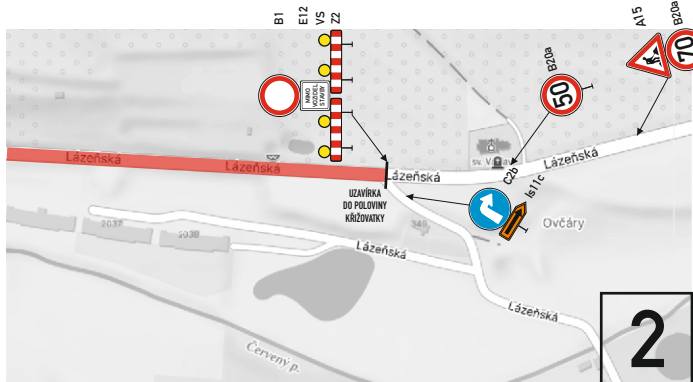


2



3

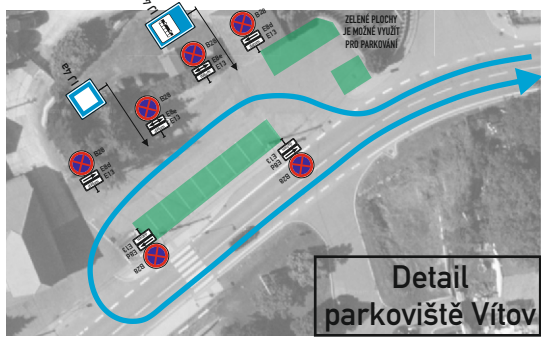

Detail parkoviště Vítov

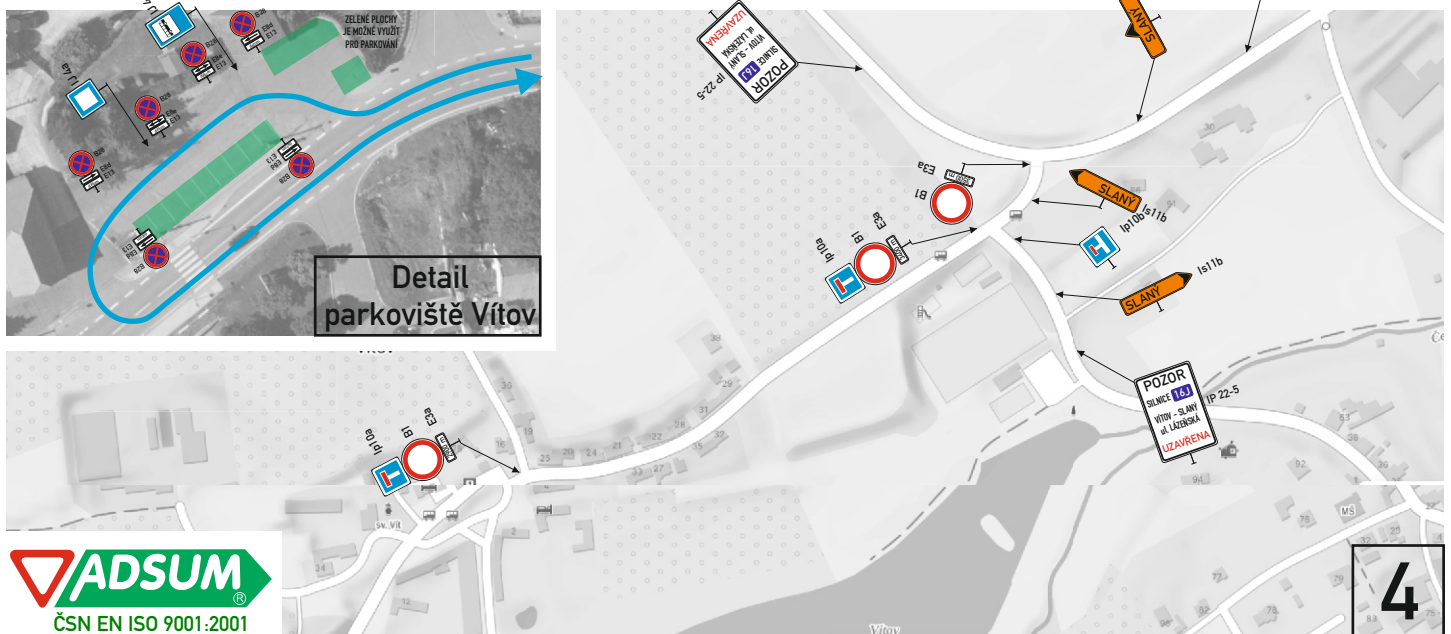

4

