




• **DOPRAVNÍ ZNAČENÍ** •  
PROJEKTY REALIZACE PRONÁJEM




Vypracoval: <b>Martin Frolík</b> tel.: 777 690 022, e-mail: frolik@adsum.cz	Zodpovědný projektant, kontrola: <b>Martin Frolík</b>	 • <b>DOPRAVNÍ ZNAČENÍ</b> • PROJEKTY REALIZACE PRONÁJEM  ADSUM spol. s r.o. Havlíčkova 923, 273 51 Unhošť provozovna: Lidická 7, 273 51 unhošť tel./fax: +420 312 698 482 mobil: +420 777 690 022 e-mail: adsum@adsum.cz http://www.adsum.cz <small>IČ: 451 44 991, DIČ: CZ 451 44 991, KB Kladno, č.ú. 807741141/0100 Společnost vedená od 21. února 1992 u Městského soudu v Praze, spisová značka C7462</small>
Objednatel:  <b>AVE KLADNO s.r.o.</b> Dubská 793, 272 03 Kladno		
Investor: <b>KRAJSKÁ SPRÁVA A ÚDRŽBA SILNIC STŘEDOČESKÉHO KRAJE</b>		
<b>Stavba:</b>  <b>ŽIŽICE</b> <b>MOST EV.Č.10142-5</b>		
Objekt: <b>Rekonstrukce mostu ev.č. 10142-5</b> - <b>úplná uzavírka sil.č. III/10142</b>		Číslo zakázky: <b>DIO-90-4/2026</b> Datum: <b>04/2026</b> Stupeň: <b>RDS</b> Měřítko: <b>-</b> Počet formátů: <b>A4</b> Číslo přílohy: Paré:

# CELKOVÁ SITUACE

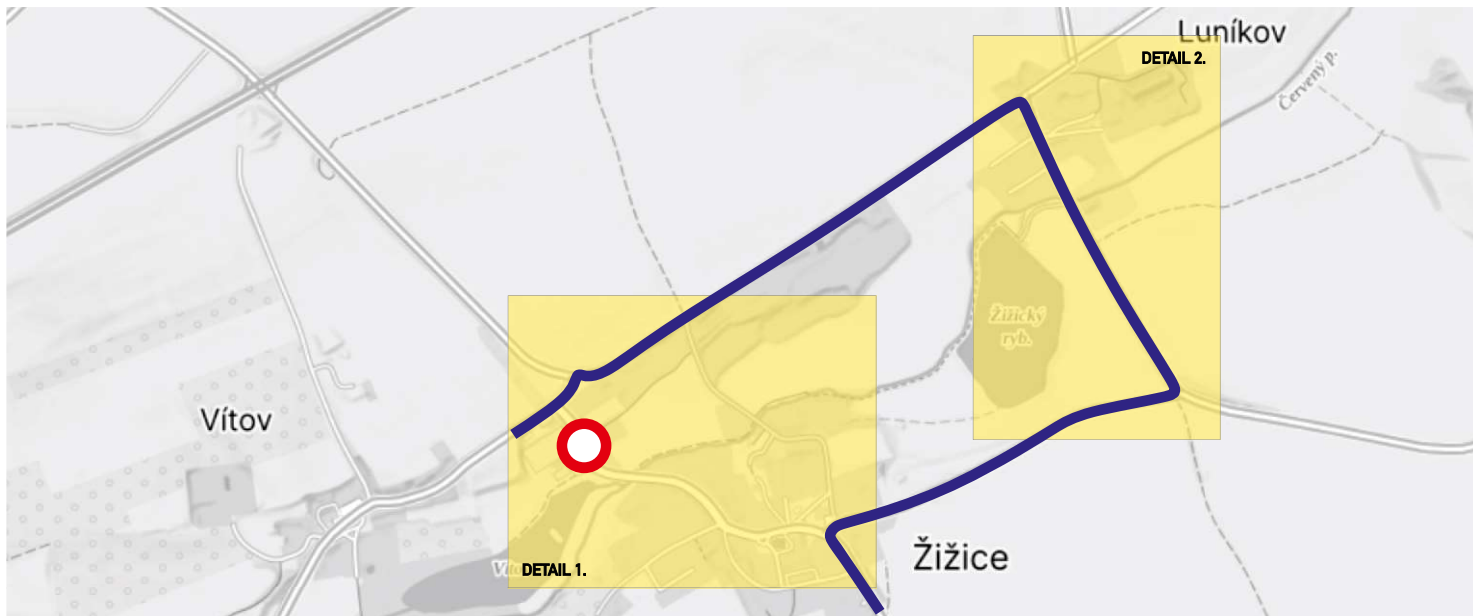

## DETAIL KŘÍŽOVATEK S DZ

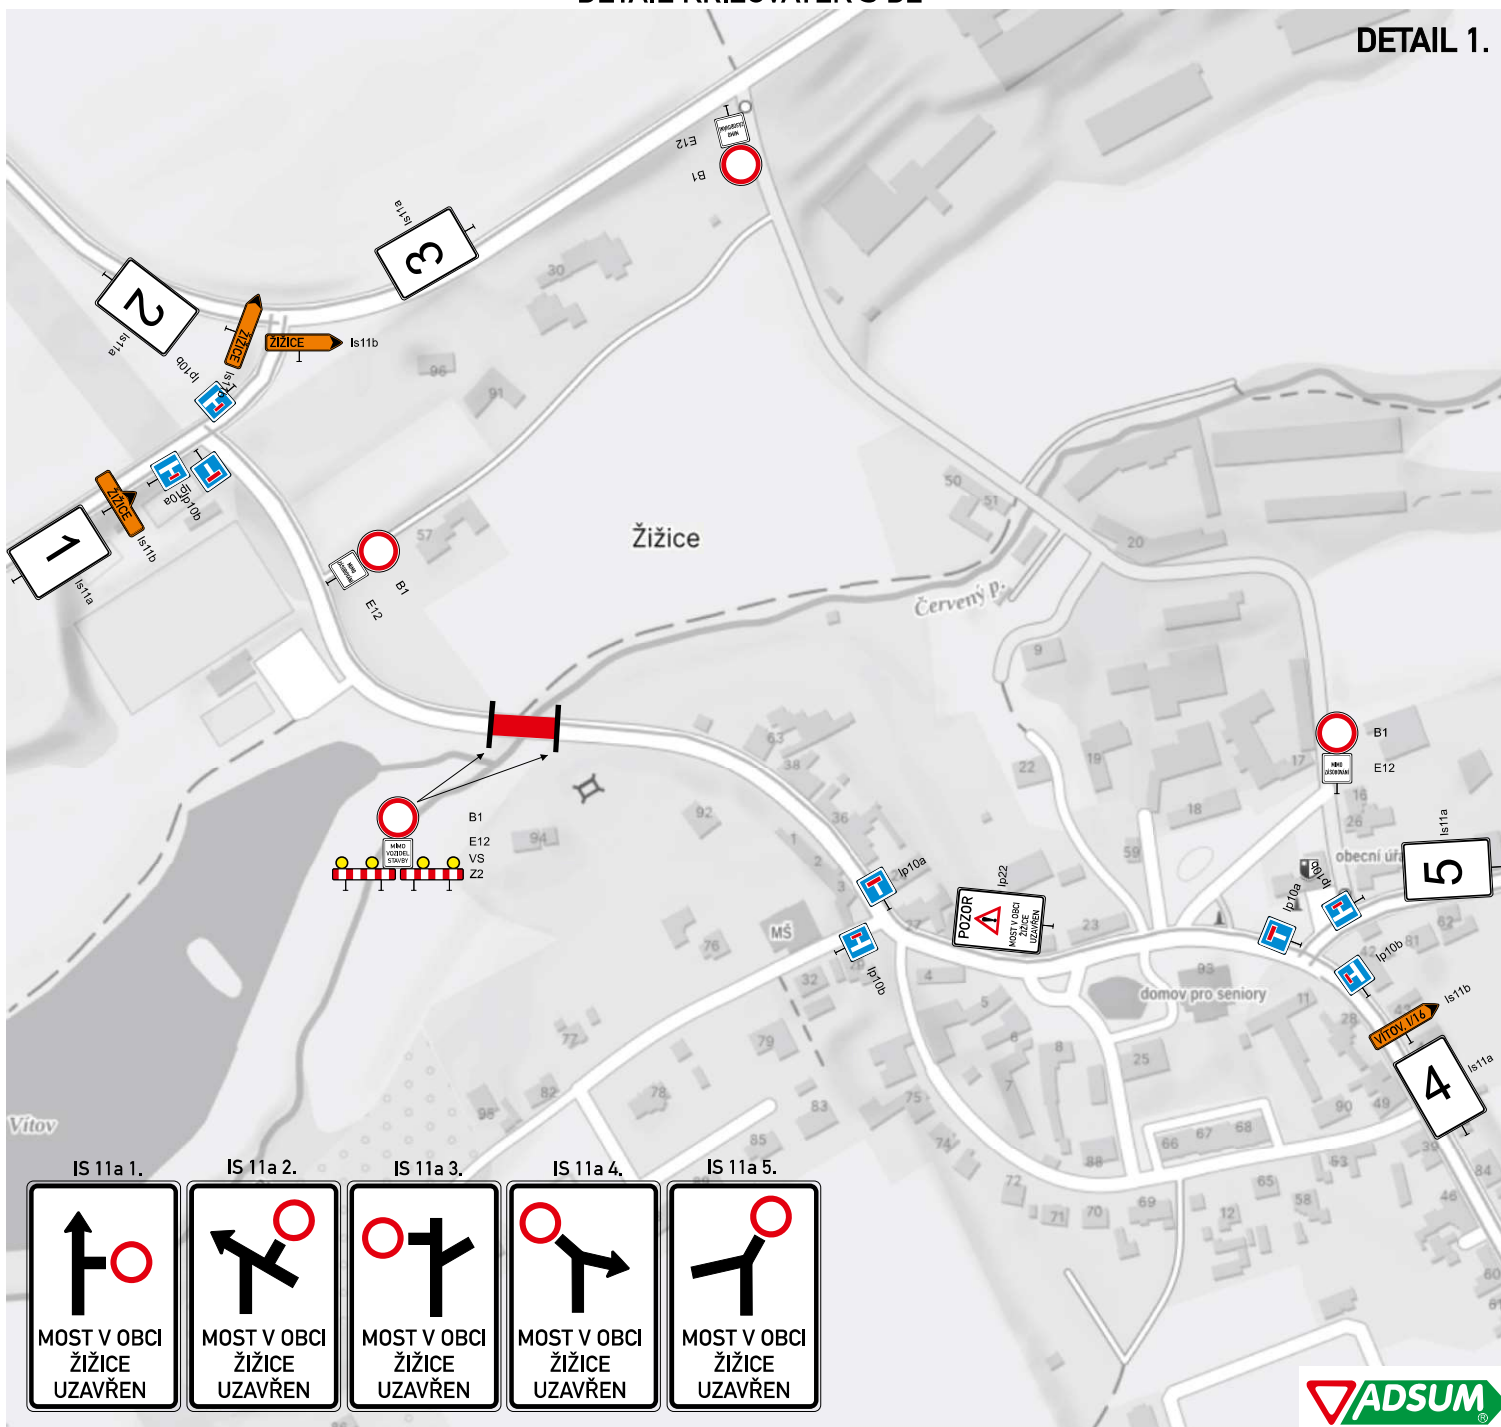

DETAIL 1.

