

MĚSTSKÝ ÚŘAD SLANÝ
ODBOR DOPRAVY A SILNIČNÍHO HOSPODÁŘSTVÍ
VELVARSKÁ 136, 274 53 SLANÝ

Slaný : 10.8.2016
Naše č. : MUSLANY/35062/2016/ODSH
Spisová zn. : 8784/2016
Vyřizuje : Roll

Veřejná vyhláška
Oznámení o návrhu stanovení místní úpravy provozu na pozemních komunikacích

Městský úřad Slaný, odbor dopravy a silničního hospodářství, podle ustanovení § 124 odst. 6 zákona č. 361/2000 Sb., o provozu na pozemních komunikacích a o změnách některých zákonů, ve znění pozdějších předpisů (dále jen zákon o silničním provozu), jako příslušný orgán státní správy ve věcech stanovení místní a přechodné úpravy provozu na pozemních komunikacích – na silnicích II., III. třídy, místních komunikacích a veřejně přístupných účelových komunikacích na území obce s rozšířenou působností Slaný zahájil dne 4.8.2016 na základě žádosti Obce Žižice, Žižice 31, 274 01 Slaný, zastoupené v jednání Ing. Filipem Malým, Akátová 172, 251 01 Říčany a kde dalším účastníkem řízení je Město Velvary, Obce Kamenný Most, Neuměřice, Zvoleněves, Želenice, Podlešín, Knovíz a Krajská správa a údržba silnic Stř. kraje, p. o., řízení o návrhu opatření obecné povahy podle § 171 a násl. části šesté zákona č. 500/2004 Sb., správní řád, ve znění pozdějších předpisů (dále jen správní řád) a podle § 77 odst. 1 písm. c) zákona o silničním provozu ve věci:

stanovení místní úpravy provozu na pozemních komunikacích v tomto rozsahu :

Dopravní značení :

1. dopravní značka B 4 (Zákaz vjezdu nákladních automobilů) s dodatkovou tabulkou E 14 (Text : „TRANZIT“) budou umístěny :

- na odbočujících komunikacích ze silnice I/16 Slaný – Velvary :
 - silnice III/10142 - směr Žižice
 - místní komunik. - směr Žižice
 - silnice III/24026 - Luníkov - směr silnice III/24025 Žižice
 - Osluchov
 - silnice III/24027 - Ješín - Osluchov
 - silnice III/24023 - Ješín - Kamenný Most
 - silnice III/24028 - směr silnice III/24019 Kamenný Most
 - Neuměřice
- na odbočujících komunikacích ze silnice III/00724 Slaný - Jemníky :
 - silnice III/23644 - směr Drnov
 - silnice III/23645 - směr Drnov
- na komunikaci III/00712 v Knovízi - směr Želenice - Brandýsek
- na odbočující komunikaci ze silnice III/00712 v Knovízi :
 - silnice III/24019 - směr Podlešín - Zvoleněves

2. dopravní značka IS 9c (Návěst před křižovatkou s omezením) bude umístěna :

- před vjezdem do obce Knovíz po silnici III/00712 od silnice III/00724 a z opačné strany na silnici III/23643 od Pcher
- na silnici III/00724 :
 - od Slaného před křižovatkou se silnicí III/23644 (směr Drnov)
 - od Jemníků před křižovatkou se silnicí III/23645 (směr Drnov)

3. dopravní značka IP 22 (Změna organizace dopravy) bude umístěna :

- na silnici II/240 v ul. K. Krohna ve Velvarech směr Kralupy n. Vlt.

Provedení svislých dopravních značek : základní velikost, reflexní, na kovových sloupcích, umístění dle vyjádření KŘ Policie Stč. kraje – DI Kladno.

Důvod místní úpravy provozu : zvýšení bezpečnosti a plynulosti provozu na pozemních komunikacích.

Organizace a osoba zodpovědná za instalaci dopravního značení : 3 K značky s. r. o., Jiráskova 1519, 251 01 Říčany, Bc. Tadeáš Müller, tel. 739 087 248.

Organizace a osoba zodpovědná za žadatele : Obec Žižice, Žižice 31, 274 01 Slaný, Vratislav Rubeš, starosta, tel. 607 873 063.

V souladu s ustanovením § 172 odst. 4 správního řádu může k návrhu stanovení místní úpravy provozu na shora uvedených komunikacích kdokoli, jehož práva, povinnosti nebo zájmy mohou být tímto opatřením obecné povahy přímo dotčeny, uplatnit u Městského úřadu Slaný písemné připomínky a v souladu s díkci § 172 odst. 5 správního řádu vlastníci nemovitostí, jejichž práva, povinnosti nebo zájmy související s výkonem vlastnického práva mohou být opatřením obecné povahy přímo dotčeny nebo, určí-li tak správní orgán, i jiné osoby, jejichž oprávněné zájmy mohou být tímto opatřením obecné povahy přímo dotčeny, podat proti návrhu k Městskému úřadu Slaný písemně odůvodněné námitky.

Městský úřad Slaný, odbor dopravy a silničního hospodářství, podle § 172 odst. 1 správního řádu

vyzývá

dotčené osoby, aby k návrhu stanovení místní úpravy provozu na pozemních komunikacích podávaly písemné připomínky nebo písemné odůvodněné námitky doručením Městskému úřadu Slaný, Velvarská 136, 274 53 Slaný ve lhůtě **do 30 dnů** ode dne jeho zveřejnění. Zmeškání úkonu nelze prominout. O námitkách rozhoduje správní orgán, který opatření obecné povahy vydává. Lhůta k podání písemných připomínek je správním orgánem stanovena v souladu s ustanovením § 174 odst. 1 správního řádu za podmínek definovaných v § 39 správního řádu a lhůta k podání písemných odůvodněných námitek je stanovena v souladu s ustanovením § 175 odst. 5 správního řádu.

Městský úřad SLANÝ

odbor dopravy
a silničního hospodářství

Václav Röll

vedoucí úseku dopravy
a silničního hospodářství

Přílohy : -- vyjádření KŘ Policie Stč. kraje – DI Kladno Č. j. KRPS-226127/ČJ-2016-010306 z 25.7.2016
-- situace z 05/2016 – Vymezení těžké nákladní dopravy

Toto oznámení musí být vyvěšeno na úřední desce Města Slaný, Města Velvary, Obcí Žižice, Kamenný Most, Neuměřice, Zvoleněves, Želenice, Podlešín a Knovíz po dobu 15 dnů.

Vyvěšeno dne : 22. 8. 2016

Sejmuto dne : 6. 9. 2016

Razítko, podpis orgánu, který potvrzuje vyvěšení a sejmutí oznámení.

Město Slaný, Město Velvary, Obce Žižice, Kamenný Most, Neuměřice, Zvoleněves, Želenice, Podlešín a Knovíz žádáme o vrácení potvrzené kopie oznámení.

Obec Žižice Vratislav Rubeš, starosta obce

OBEC ŽIŽICE
274 01 SLANÝ
okres Kladno
IČ: 002 35 211

Obdrží :

Účastníci řízení :

Ing. Filip Malý, Akátová 172, 251 01 Říčany
Krajská správa a údržba silnic Stč. kraje, p. o., Zborovská 11, 150 21 Praha 5, DS a6ejgmx
Město Velvary, DS : 4ghb4cv
Obec Žižice, DS : 2zaatjy
Obec Kamenný Most, DS : ey3bxfx
Obec Neuměřice, DS : 3afbgpa
Obec Zvoleněves, DS : 2kcbgky
Obec Želenice, DS : 8a5a78p
Obec Podlešín, DS : yd3aku6
Obec Knovíz, DS : zk4atde

Dotčené orgány :

KŘ Policie Stč. kraje - DI Kladno, DS : 2dtai5u
MěÚ Slaný - ODSH



Dotazy a články

KRAJSKÉ ŘEDITELSTVÍ POLICIE STŘEDOČESKÉHO KRAJE

Územní odbor Kladno
Dopravní inspektorát



Č. j. KRPS-226127/ČJ-2016-010306-MB

Kladno 25. července 2016

Počet listů: 1

Přílohy: 4/4

Ing. Filip Malý
Akátová 172/11
251 01 Říčany Strašín

Písemné vyjádření ke stanovení místní úpravy provozu na pozemních komunikacích

Policie České republiky, Dopravní inspektorát Kladno, posoudil Vaši žádost ve smyslu ustanovení § 77 odst. 2 písm. b) zákona č. 361/2000 Sb., o provozu na pozemních komunikacích a o změnách některých zákonů, ve znění předpisů a novel a **s o u h l a s í** s níže uvedenou místní úpravou provozu na pozemních komunikacích.

Umístění:

- Komunikace I/16, II/101, II/240,, III/00712, III/00724, III/10142, III/10144, III/10146, III/23642, III/23643, III/23644, III/23645, III/24019, III/24022, III/24023, III/24025, III/24027, III/24028 – vymezení nákladní dopravy SDZ IS9c, B4 + E14, IP22 - dle plánu

Důvod: dopravní značení bude instalováno z důvodů bezpečnosti a plynulosti provozu na pozemních komunikacích

Termín instalace: dopravní značení bude instalováno do: dle stanovení

Provedení dopravních značek: velikost základní, reflexní

Poučení: DZ musí být upevněny na kovových sloupcích nebo konstrukcích (bezbarvé - pozink), případně na sloupech veřejného osvětlení (musí být projednáno s majitelem) a nesmí zasahovat do průjezdního profilu komunikace. Vnitřní okraj značky bude 50 až 200 cm od okraje vozovky nebo zpevněné krajnice. Viditelnost dopravních značek musí být zajištěna v obci 50m. Před instalací musí být vytyčeny inž. sítě, které nesmí být dotčeny. Barevně, rozměrově i umístěním musí dopravní značky odpovídat příslušné platné normě ČSN, výše citovanému zákonu č. 361/2000 Sb. a vyhlášce č. 294/2015 Sb., kterou se provádějí pravidla provozu na pozemních komunikacích a úprava a řízení provozu na pozemních komunikacích.

Policie ČR, DI Kladno si vyhrazuje právo toto stanovisko změnit nebo doplnit, pokud to bude vyžadovat bezpečnost a plynulost silničního provozu.

Vyřizuje:

por. Mgr. Markéta Bergerová, DiS.
komunikační inženýr

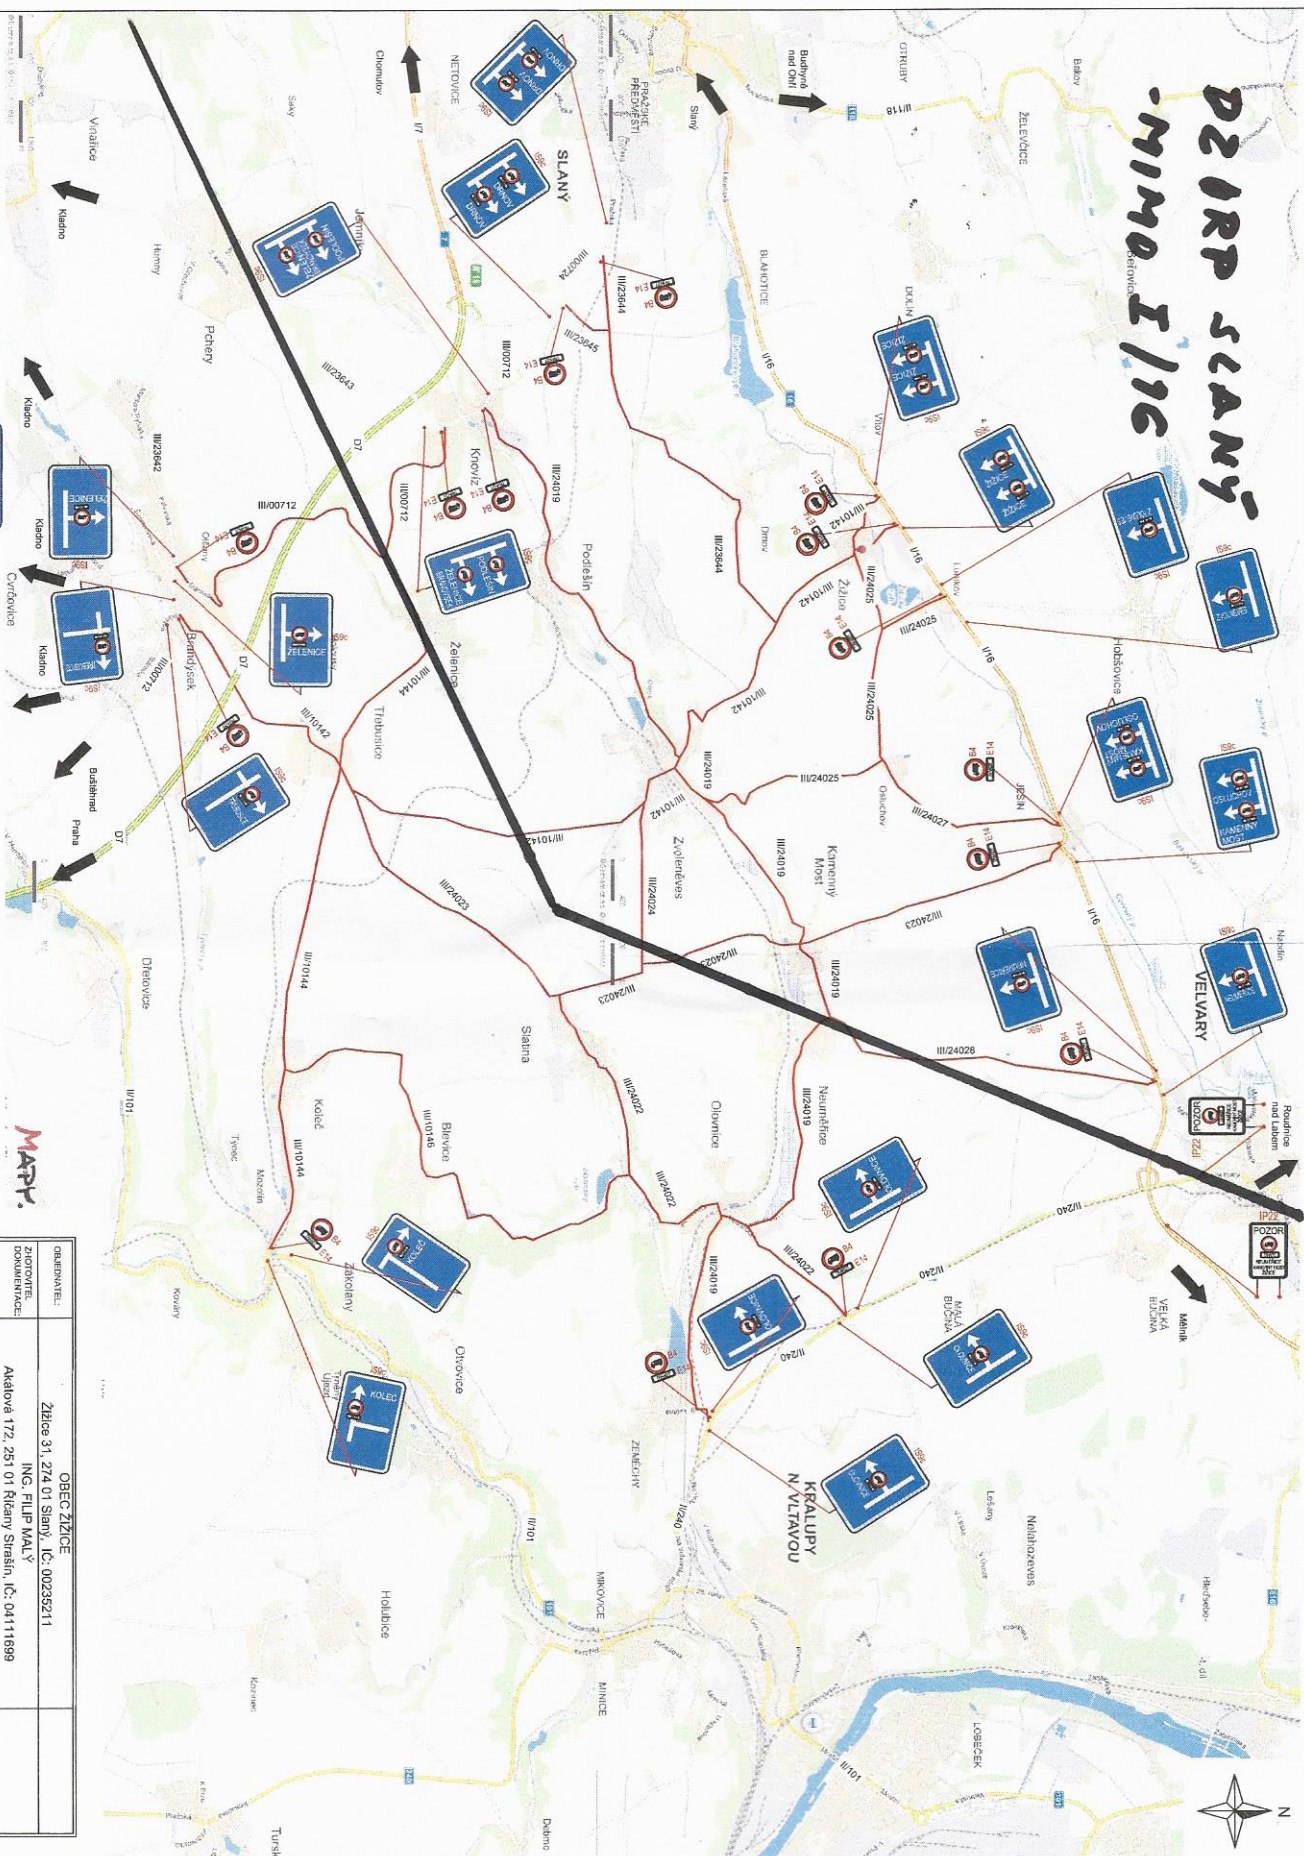

por. Bc. Martin Kůnz
vedoucí DI Kladno

Havířská 632
272 01 Kladno



www.policie.cz

Tel.: +420 974 873 253
Fax: +420 974 870 689
Email: kl.di@pcr.cz



OBEDNATEL:	OBEC ŽIŽICE																							
ZAMOTOVATEL:	Žižice 31, 274 01 Sarý, IČ: 00235211																							
DOKUMENTAČNÍ PRŮBĚH:	ING. FILIP MALÝ																							
	Aktálová 172, 251 01 Říčany Strahov, IČ: 04411699 tel.: +420 724 088 246, email: fmalý@post.cz																							
AKCE:	VYMEZENÍ TĚŽKÉ NAKLADNÍ DOPRAVY - ŽIŽICE, BRANDÝSEK, KAMENNÝ MOST, TREBUŠICE, ZVOLENEVES																							
PRŮBĚH:	Situace místní úpravy provozu na pozemních komunikacích <table border="1"> <thead> <tr> <th>VYHODNOCENÍ</th> <th>ING. FILIP MALÝ</th> <th>KOMENTÁŘ</th> <th>ING. FILIP MALÝ</th> <th>PRŮBĚH Č.</th> </tr> </thead> <tbody> <tr> <td>ROZSAH</td> <td>Situace</td> <td>DATA</td> <td>05/2016</td> <td></td> </tr> <tr> <td>OBJEKTY</td> <td>Žižice, Brandýsek, Kamenný most, Trebušice, Zvoleves</td> <td>POČET JAZ</td> <td>6</td> <td></td> </tr> <tr> <td>STŘEŠNÍ PRŮB.</td> <td></td> <td>NEJEDNOST</td> <td>1 : 30 000</td> <td>C</td> </tr> </tbody> </table>				VYHODNOCENÍ	ING. FILIP MALÝ	KOMENTÁŘ	ING. FILIP MALÝ	PRŮBĚH Č.	ROZSAH	Situace	DATA	05/2016		OBJEKTY	Žižice, Brandýsek, Kamenný most, Trebušice, Zvoleves	POČET JAZ	6		STŘEŠNÍ PRŮB.		NEJEDNOST	1 : 30 000	C
VYHODNOCENÍ	ING. FILIP MALÝ	KOMENTÁŘ	ING. FILIP MALÝ	PRŮBĚH Č.																				
ROZSAH	Situace	DATA	05/2016																					
OBJEKTY	Žižice, Brandýsek, Kamenný most, Trebušice, Zvoleves	POČET JAZ	6																					
STŘEŠNÍ PRŮB.		NEJEDNOST	1 : 30 000	C																				