
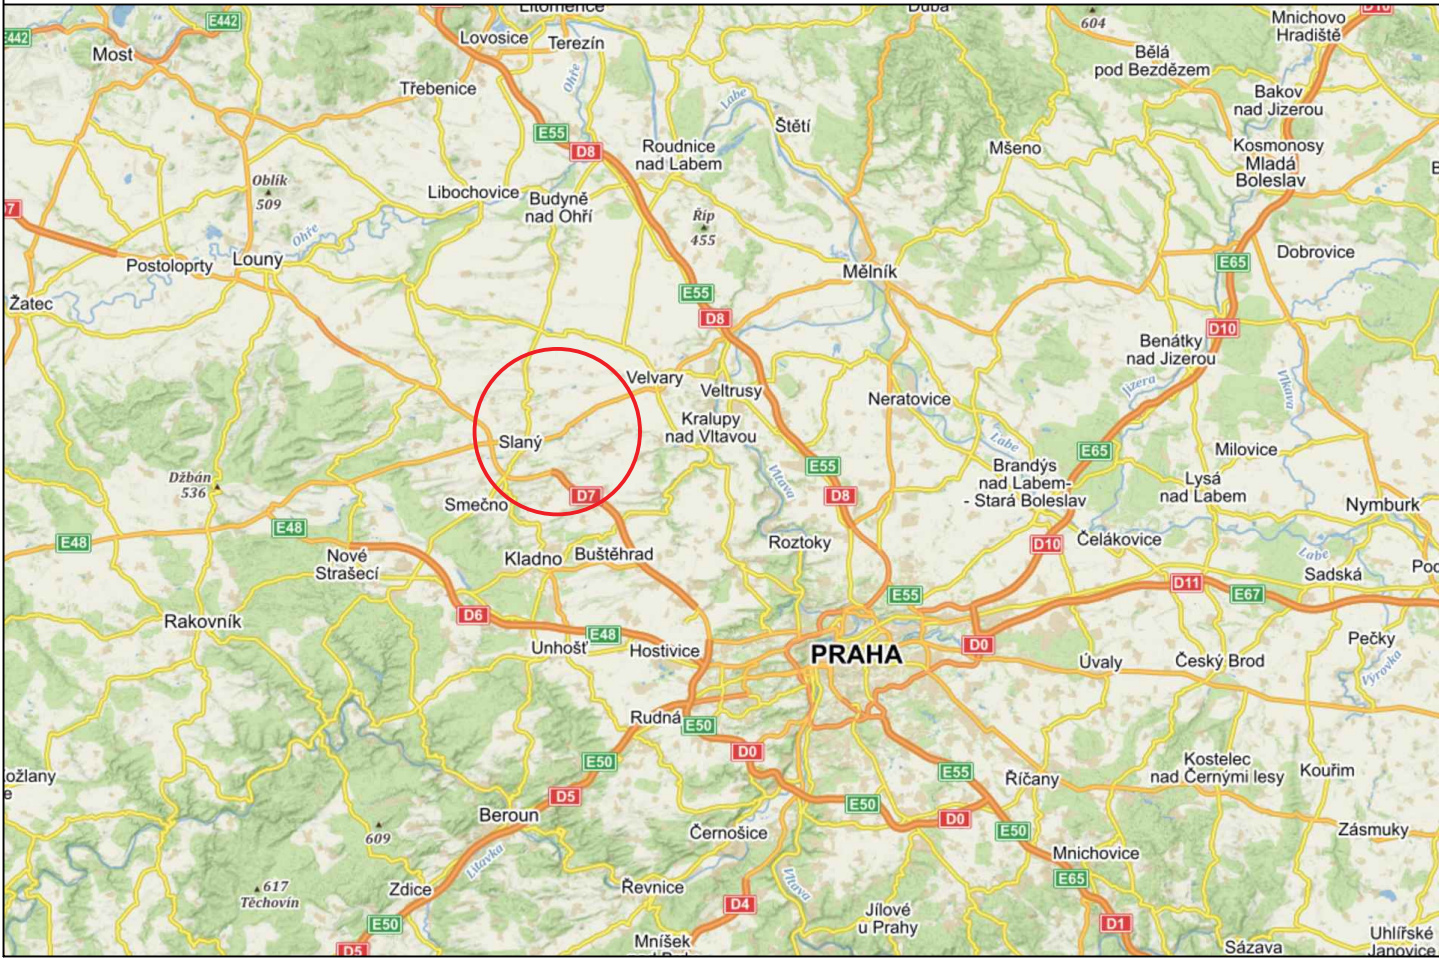
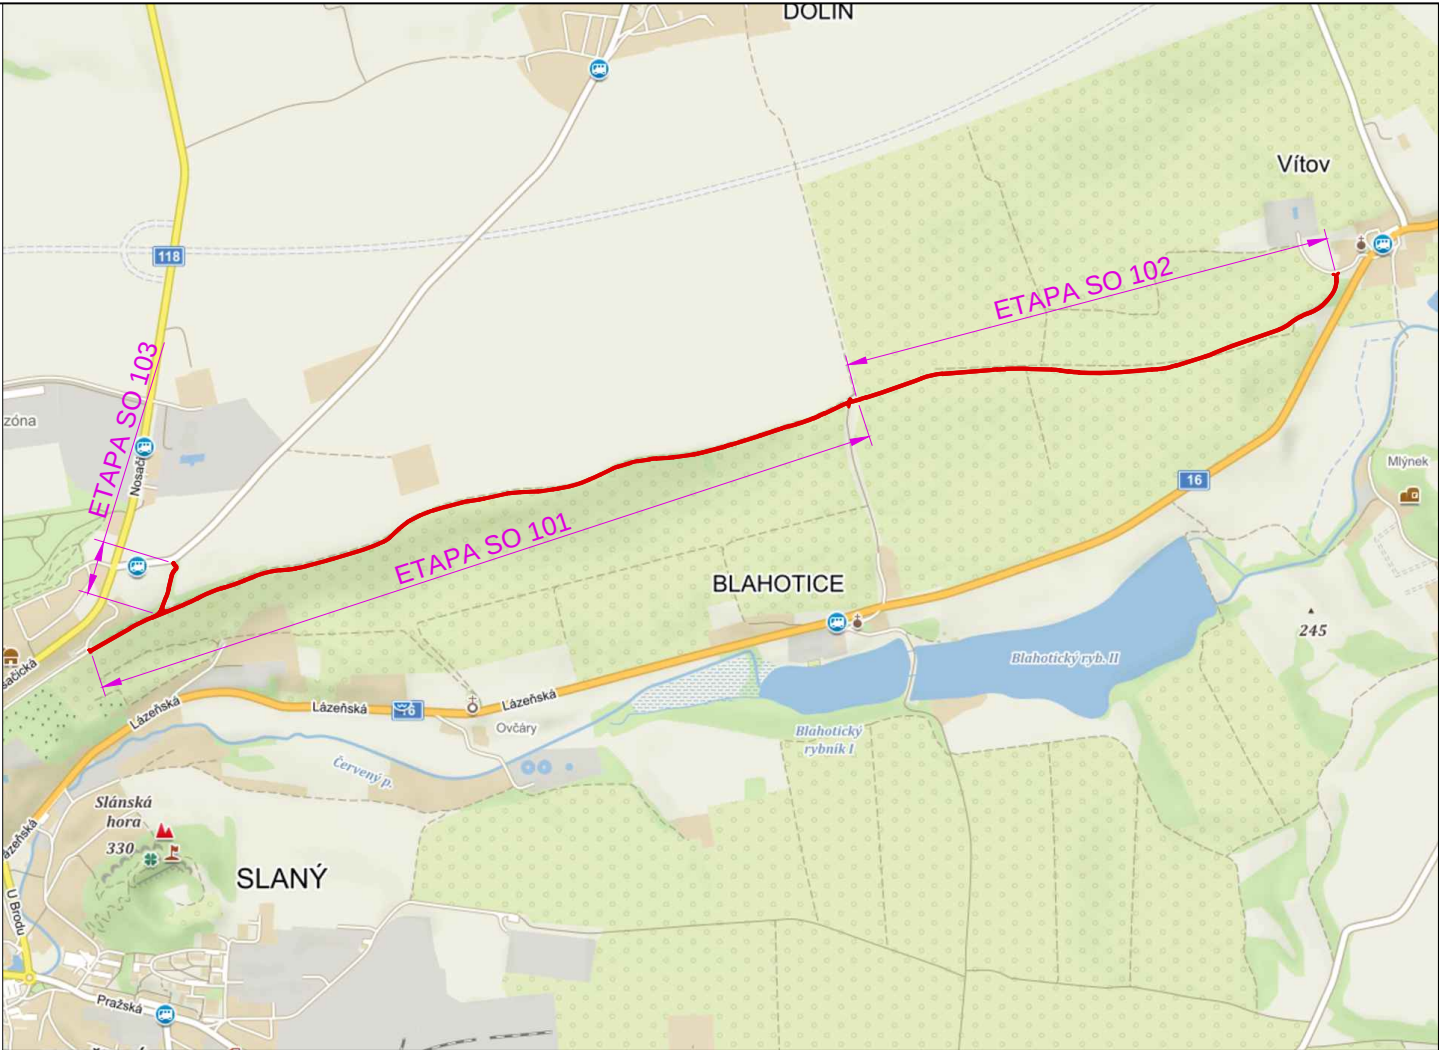


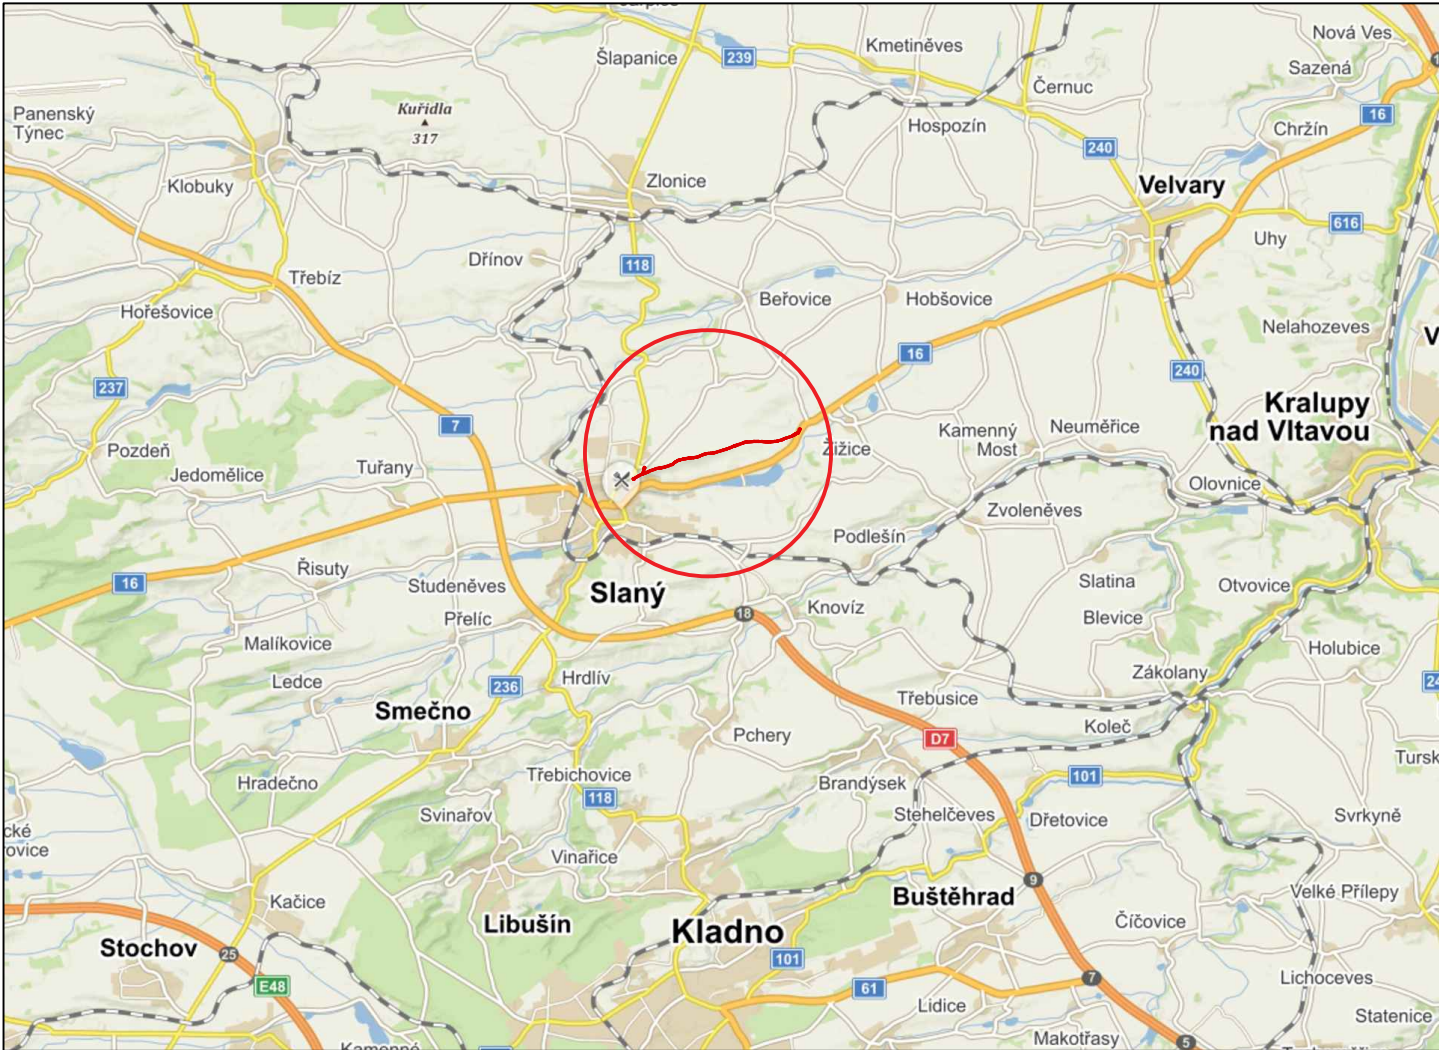

GENERÁLNÍ PROJEKTANT:				PK FLORA Vinohradská 2133/138, 130 00 Praha 3 +420 775 291 190 plhon@pkflora.cz, zobacova@pkflora.cz IČ: 43073841, DIČ: CZ515319282		RAZÍTKO, PODPIS:					
INVESTOR:				MĚSTO SLANÝ Velvarská 136, 274 53 Slaný IČ: 00234877, DIČ: CZ00234877		RAZÍTKO, PODPIS:					
ZODPOVĚDNÝ PROJEKTANT:		PODPIS:		VYPRACOVAL:		HLAVNÍ PROJEKTANT:					
ING. IVANA ZOBAČOVÁ				DOMINIK PLHOŇ		DOMINIK PLHOŇ					
ČÁST PROJEKTOVÉ DOKUMENTACE:				STAVEBNÍ OBJEKT:							
C - SITUAČNÍ VÝKRES											
NÁZEV STAVBY:											
CYKLOSTEZKA SLANÝ - VÍTOV úsek ulice Na Vinici - zastavěné území obce Žižice (část obce Vítov - zpevněná komunikace)											
VÝKRES:											
SITUAČNÍ VÝKRES ŠIRŠÍCH VZTAHŮ											
ZAKÁZKOVÉ ČÍSLO:		DATUM:		MĚŘÍTKO:		STUPEŇ PD:		ČÍSLO PŘÍLOHY:		ČÍSLO PARÉ:	
004/2017		06/2017		1 : 2 000		DUR		C1			