


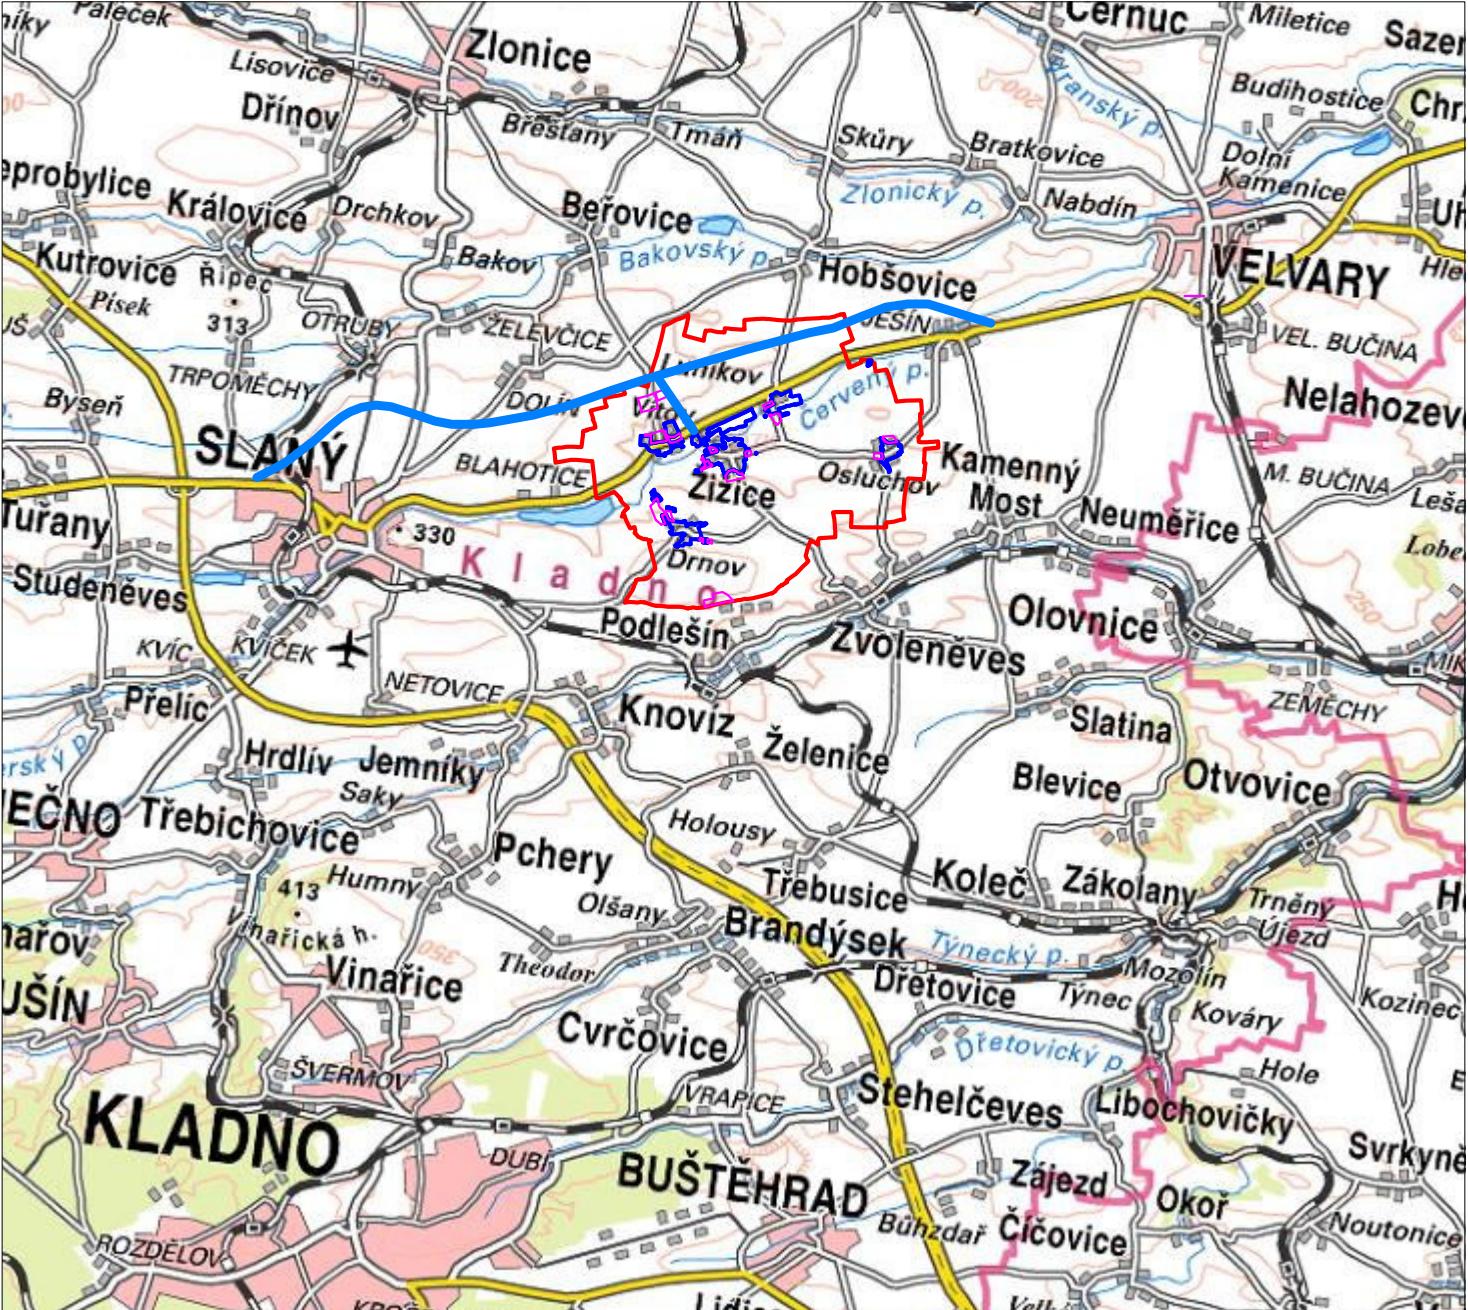

LEGENDA

STAV	NÁVRH
	ŘEŠENÉ ÚZEMÍ
	HRANICE ZASTAVĚNÉHO ÚZEMÍ
	HRANICE ZASTAVITELNÝCH PLOCH
	KORIDOR PŘELOŽKY SILNICE I/16

ZÁZNAM O ÚČINNOSTI		Obec Žižice	
Označení správního orgánu, který územní plán vydal: Zastupitelstvo obce Žižice		Dokumentace Odůvodnění územního plánu	
Datum nabytí účinnosti:		Pořizovatel Obecní úřad Žižice	
Jméno a příjmení, funkce a podpis oprávněné úřední osoby pořizovatele: Vratislav Rubeš starosta obce Žižice		Projektant Ing. Lenka Čárová ČKA: 03 858, IČ:73559539 Osvobození 1695, 393 01 Pelhřimov	
Otisk úředního razítka:		Část grafické dokumentace Širší vztahy	
		Měřítko výkresu 1 : 100 000 Formát výkresu A4	
		Datum 3/2018 Číslo výkresu 4	