




Ing. Petr Hošek
06.06.2022 14:43:25
Digit. Inženýrské podepsání:
Ing. Petr Hošek
POLICIE ČESKÉ REPUBLIKY

ATELIÉR PROJEKTOVÁNÍ INŽENÝRSKÝCH STAVEB s.r.o. I/16J MOST EV. Č. 16J-005 JEŠÍN				AKCE: OHRADNÍ 24B PRAHA 4 tel: 241 481 215 e-mail: apis@apis-stro.eu	
ZADAVATEL: 		HLAVNÍ INŽENÝR PROJEKTU: Ing. Josef JIROTKA <i>J. Jirotko</i>		ZAK. ČÍSLO: 3259/02	
ODP. PROJEKTANT: Ing. Josef JIROTKA <i>J. Jirotko</i>		VYPRACOVAL: Ing. Josef JIROTKA <i>J. Jirotko</i>		KONTROLOVAL: Ing. Viktor NEJEDLÝ <i>V. Nejedlý</i>	
KRAJ: STŘEDOČESKÝ OKRES: KLADNO K.Ú.: JEŠÍN		FORMÁTŮ A4: 2		DATUM: PROSINEC 2020	
STAV. OBJEKT SO 102		SITUACE OBJÍZDNÉ TRASY		STUP. PROJ. MĚŘÍT. PDPPS 1 : 10000	
				PŘÍLOHA: D.3.2	

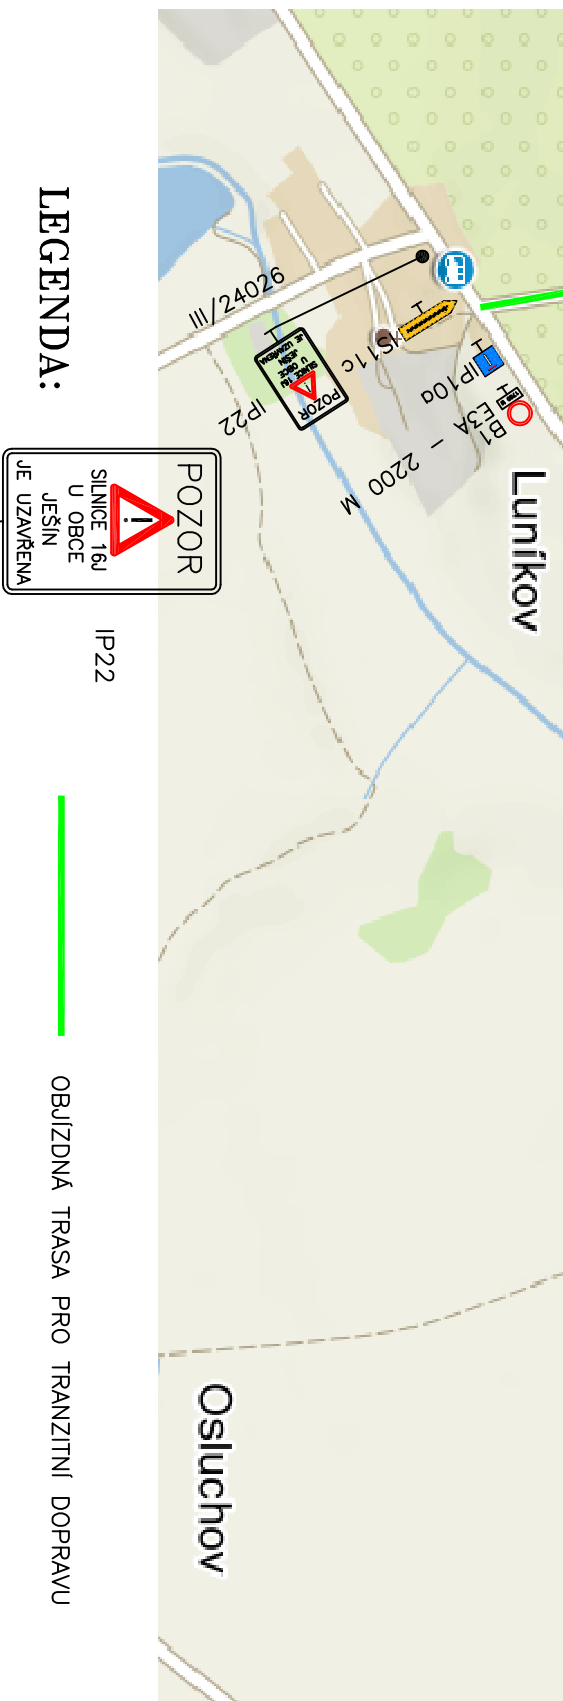

LEGENDA:
 IP22
 OBÍJZDNÁ TRASA PRO TRANZITNÍ DOPRAVU