


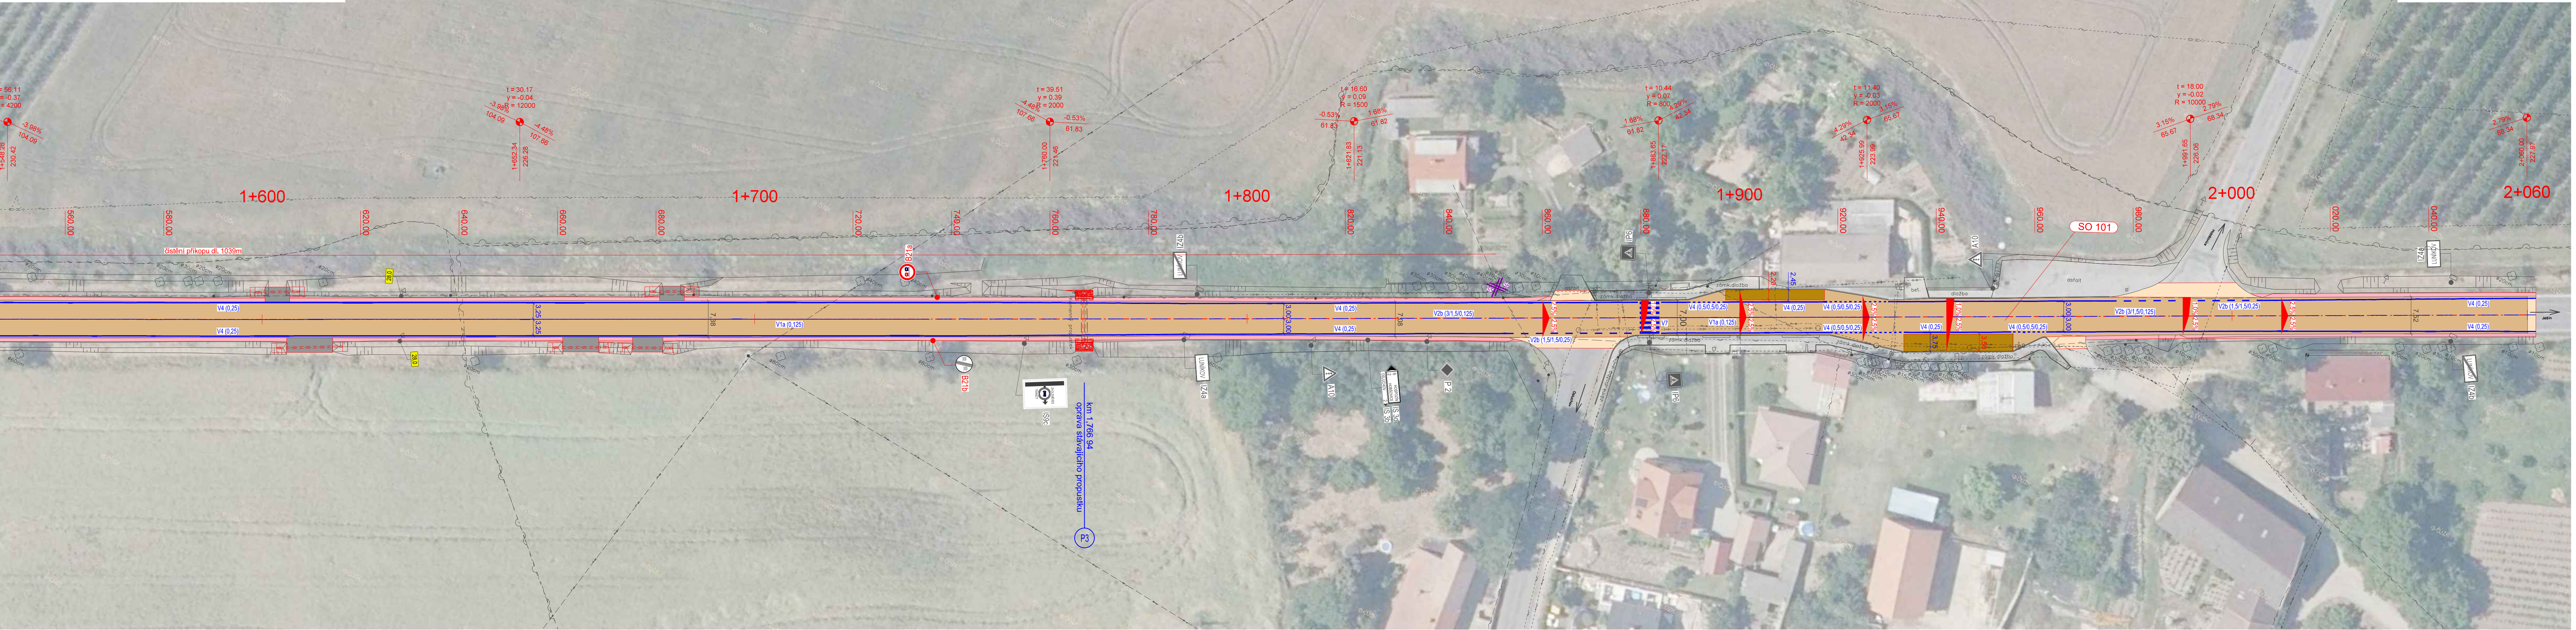

LEGENDA

NAVRŽENÉ:

- Vozovka - SO 101
- Vozovka - SO 102
- Napojení - asfalt. vrstvy
- Napojení - konstrukce vozovky
- BUS zastávka
- Nezpevněná krajnice - R-mat
- Nezpevněné sjezdy - R-mat
- Nové VDZ
- Nové SDZ
- Rušené SDZ
- Kácení

STÁVAJÍCÍ:

- Stávající hrany
- Sdělovací kabely CETIN podzemní
- Sdělovací kabely CETIN - nadzemní
- Sdělovací kabely CETIN - nezaměřené
- Optický kabel SUPTel, kabel UPC a Telia / SITEL, itself
- NN podzemní
- NN nadzemní
- VN nadzemní
- Vodovod
- Plynovod STL
- Kanalizace dešťová
- Veřejné osvětlení
- Optická síť T-Mobile
- Optické vedení Čra
- Ochrana kabelů stávající
- Stávající SDZ

Pozn.: Zákres inženýrských sítí je orientační, před stavbou je nutné inženýrské sítě vytyčit.

OBJEDNATEL:  ŘEDITELSTVÍ SILNIC A DÁLNIC ČR Ředitelství silnic a dálnic ČR Na Pankráci 56 140 00 Praha 4	NÁZEV AKCE: I/16 Vítov - Luníkov, oprava komunikace						
	ČÁST / STAVEBNÍ OBJEKT: SOUHRNNÉ ŘEŠENÍ STAVBY						
ZHOTOVITEL:  M - PROJEKCE M - PROJEKCE s.r.o. Resslova 956 500 02 Hradec Králové www.m-projekce.cz	ZODP. PROJEKTANT: Ing. P. ANGELISOVÁ		<i>angelisova</i>		PARE:		
	VYPRACOVAL: Ing. P. ANGELISOVÁ		<i>angelisova</i>				
	KONTROLA: Ing. J. LAHODA		<i>Lahoda</i>				
	MÉRITKO: 1:500		Č. ZAKÁZKY: 17-004-01	STUPEŇ: DSP+PDPS	DATUM: 08/2017	ČÁST: B	PŘÍLOHA: 3.4