


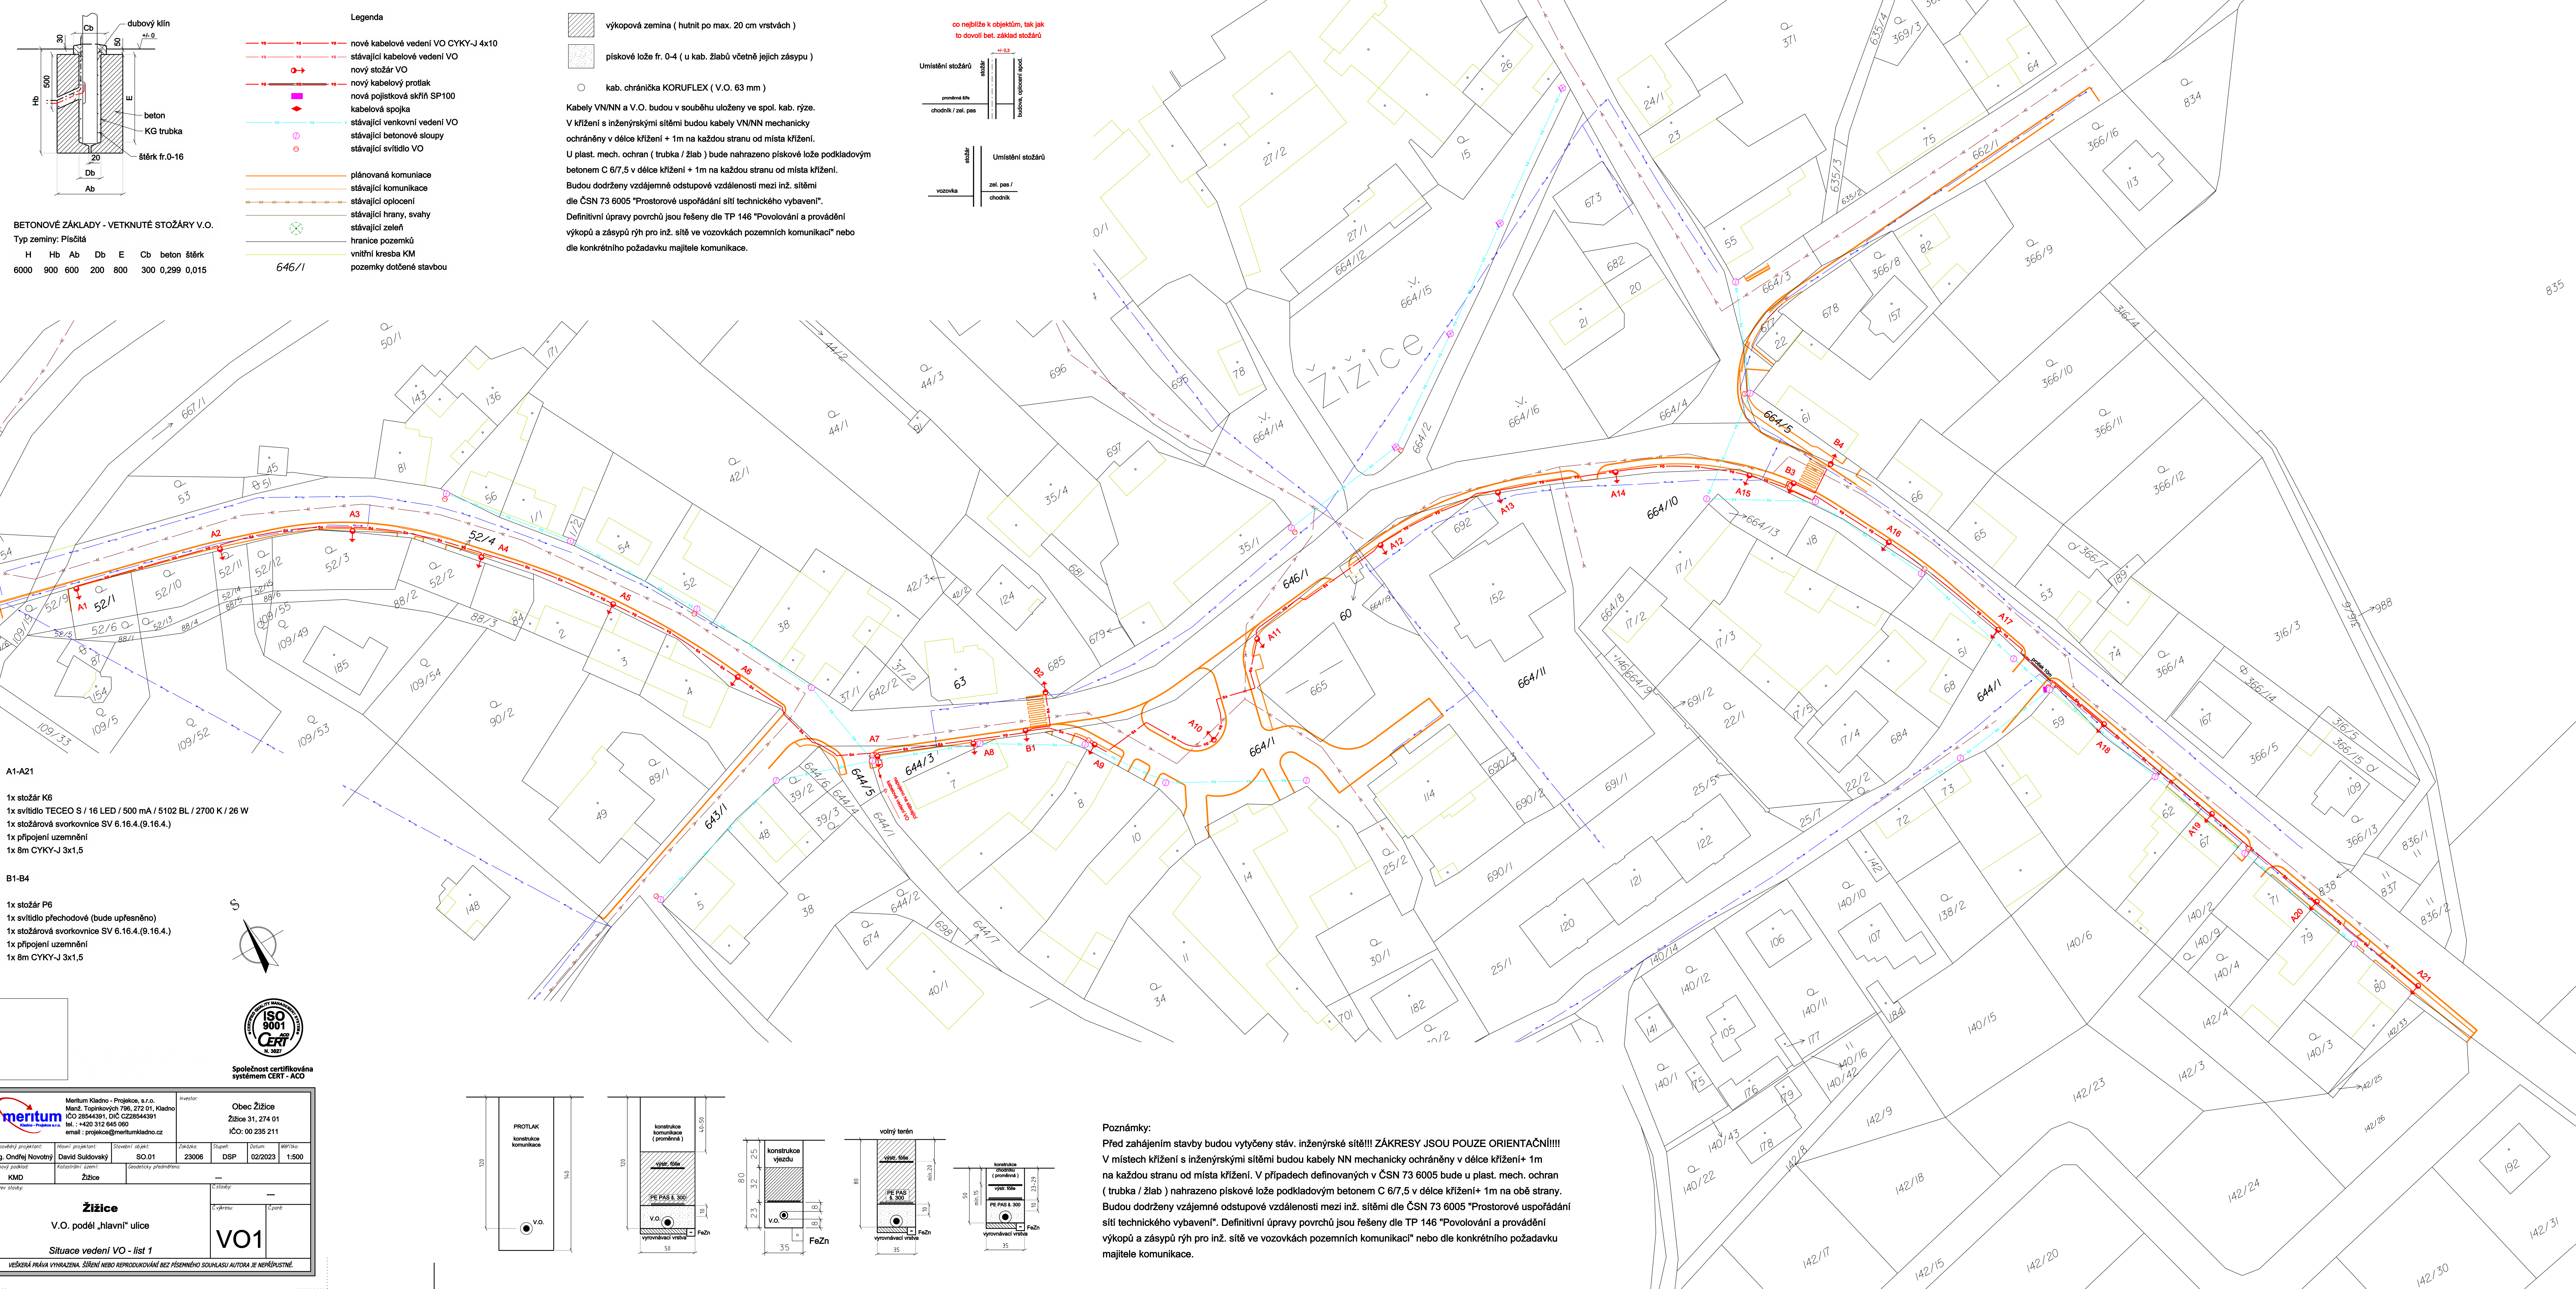

BETONOVÉ ZÁKLADY - VETKNUTÉ STOŽÁRY V.O.
Typ zeminy: Písečná

H	Hb	Ab	Db	E	Cb	beton	šlérk
6000	900	600	200	800	300	0,299	0,015

Legenda

- nové kabelové vedení VO CYKY-J 4x10
- stávající kabelové vedení VO
- nový stožár VO
- nový kabelový protlak
- nová pojistková skříň SP100
- kabelová spojka
- stávající venkovní vedení VO
- stávající betonové sloupce
- stávající svítidlo VO
- plánovaná komunikace
- stávající komunikace
- stávající oplocení
- stávající hrany, svahy
- stávající zeď
- hranice pozemků
- vnitřní kresba KM
- pozemky dotčené stavbou

Ukázky detailů:

- PROTLAK:** konstrukce komunikace (proměnná)
- konstrukce komunikace (proměnná):** výš. 600, PE PAS 8. 300, V.O., vyrovnaná vrstva
- volný terén:** výš. 600, PE PAS 8. 300, V.O., vyrovnaná vrstva
- konstrukce komunikace (proměnná):** výš. 600, PE PAS 8. 300, V.O., vyrovnaná vrstva

Poznámky:
Před zahájením stavby budou vytyčeny stáv. inženýrské sítě!!! ZÁKRESY JSOU POUZE ORIENTAČNÍ!!!
V místech křížení s inženýrskými sítěmi budou kabely NN mechanicky ochráněny v délce křížení+ 1m na každou stranu od místa křížení. V případech definovaných v ČSN 73 6005 bude u plast. mech. ochran (trubka / žlab) nahrazeno pískové lože podkladovým betonem C 6/7,5 v délce křížení+ 1m na obě strany. Budou dodrženy vzájemné odstupové vzdálenosti mezi inž. sítěmi dle ČSN 73 6005 "Prostorové uspořádání sítí technického vybavení". Definitivní úpravy povrchů jsou řešeny dle TP 146 "Povolování a provádění výkopů a zásepů rýh pro inž. sítě ve vozovkách pozemních komunikací" nebo dle konkrétního požadavku majitele komunikace.