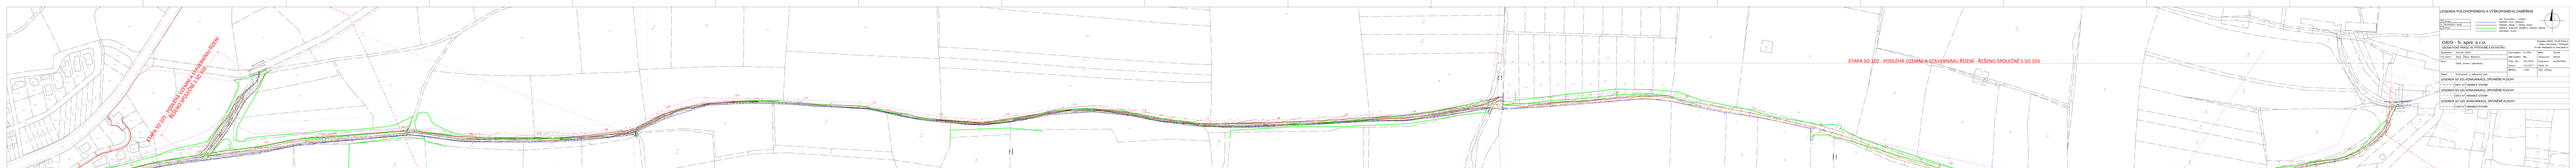
ETAPA SO 102 - PODLÉHÁ ÚZEMNÍMU A STAVEBNÍMU ŘÍZENÍ - ŘEŠENO SPOLEČNĚ S SO 103
ETAPA SO 101 - PODLÉHÁ POUZE STAVEBNÍMU ŘÍZENÍ - ŘEŠENO SAMOSTATNOU PD
ETAPA SO 101 - PODLÉHÁ POUZE STAVEBNÍMU ŘÍZENÍ - ŘEŠENO SAMOSTATNOU PD
LEGENDA POLOHOPISNÉHO A VÝŠKOPISNÉHO ZAMĚŘENÍ
GEO - S, spol. s r.o.
GEODETICKÉ A KARTOGRAFICKÉ SLUŽBY
LEGENDA SO 101 KOMUNIKACE, ZPEVNĚNÉ PLOCHY
LEGENDA SO 102 KOMUNIKACE, ZPEVNĚNÉ PLOCHY
CYKLISTSKÁ SLAVÍ - VÍTOV
CELKOVÉ SITUAČNÍ VÝKRESY, STAVAJÍCÍ STAV
SO 101
SO 102
C2