

Přehledná situace – Slaný – Žižice



Seznam stavebních objektů:
 SO 101 - Sítěnice III/23644 - část 1
 SO 102 - Sítěnice III/23644 - část 2
 SO 103 - Sítěnice III/10142

C	Datum	Popis	Vypracoval	Schválil
		REVIZE		


Číslo projektu: Souřadnicový systém S-JTSK, Výškový systém Bpv

Středočeský kraj Zborovská 81/11, 150 21 Praha 5	Středočeský kraj
--	-------------------------


Číslo: B - Souhrnné řešení stavby Měřítko: Celková situace stavby		

Situace ZOV - etapa 1
M 1:500

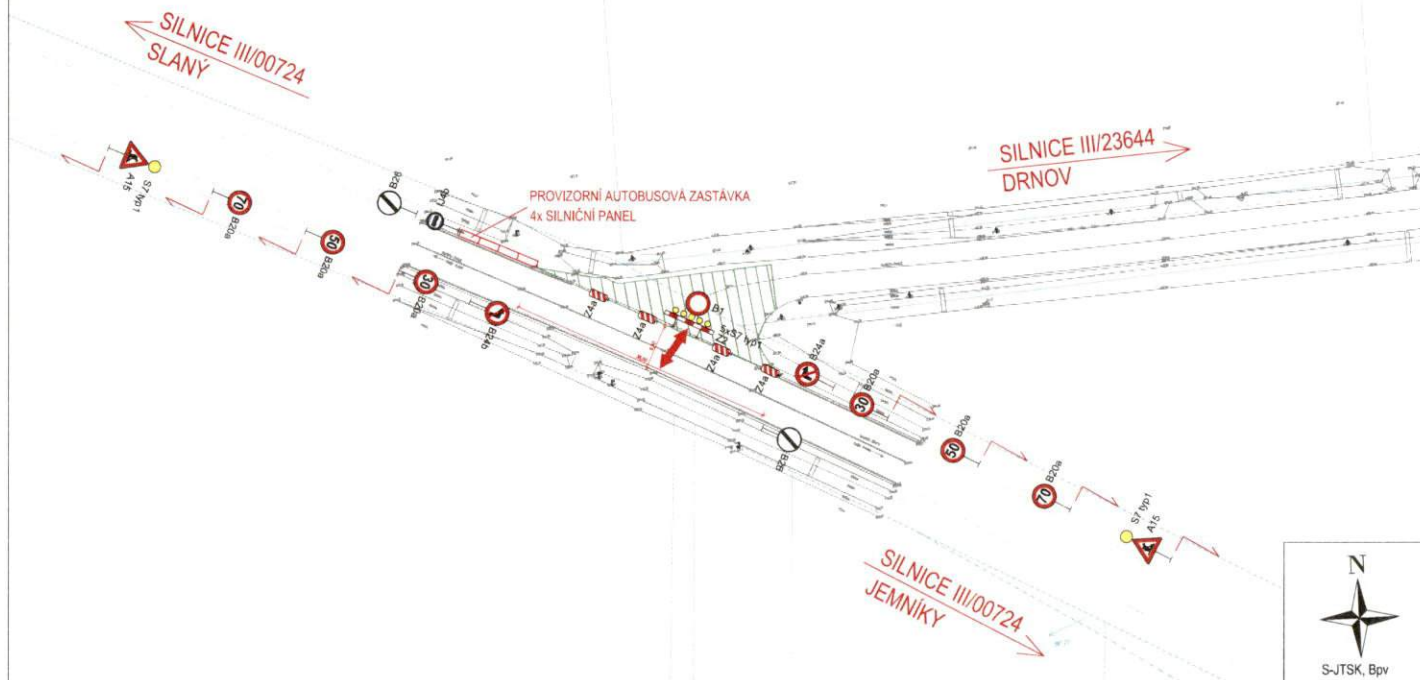

- Legenda:
- prováděná etapa
 - zaměření skutečného stavu
 - katastrální mapa
 - přístupy na stavební pozemek
 - provizorní SDZ

Poznámka:
Objízdné trasy, viz E3.1.1
Stávající dopravní značení v rozporu s přechodnou úpravou bude zakryto dle TP 66

Č.	Datum	Popis	Vypracoval	Schválil
REVIZE				

Číslomapy

Souřadnicový systém S-JTSK, Výškový systém BpV

Objednatel: Středočeský kraj Zborovská 81/11, 150 21 Praha 5	
--	--

Hlavní/vypracoval: Ing. Jan Lambert	Zodpovědný projektant: Michaela Linkeová	Zhotovitel: 	Podzhotovitel: Krajská správa
Technická kontrola: Ing. Pavel Paška	Hlavní inženýr projektu: Ing. Karel Fazekas	Bezová 1658 147 14 Praha 4 IČ: 40763439 DIČ: CZ40796769	 Jugoslávských partyzánů 1426/7 160 00 Praha 6 +420 778712814

Kraj: Středočeský kraj	Číslo.m.obj.: 1617300
Katastrální území: Slaný, Blatná, Kladno, Drnov, Žižice	Číslo.kce: 18014
Akce:	Datum: 08/2016
III/23644 a III/10142 Slaný - Žižice	Stupeň: PDPS
	Formát: 3x44
Číslo: E - Zásady organizace výstavby	Měřítko: 1:500
Příloha: Situace ZOV - Etapa 1 - část 1	Číslo přílohy: E2.1.1

Situace ZOV - etapa 1
M 1:500

SILNICE III/00724
SLANÝ



SILNICE III/23644
DRNOV



SILNICE III/00724
JEMNÍKY



- Legenda:
- prováděná etapa
 - zaměření skutečného stavu
 - katastrální mapa
 - přístupy na stavební pozemek
 - provizorní SDZ

Poznámka:
Objízdné trasy, viz E3.1.1
Stávající dopravní značení v rozporu s přechodnou úpravou bude zakryto dle TP 66



Č.	Datum	Popis	Vypracoval	Schválil
		REVIZE		

Čistopis Souřadnicový systém S-JTSK, Výškový systém Bpv


Objednatel:

Středočeský kraj
Zborovská 81/11,
150 21 Praha 5

Navští/vypracoval: Ing. Jan Lambert	Zodpovědný projektant: Michaela Linkeová	Zhotovitel: PONEX Bezová 1658 147 14 Praha 4 IČ: 40763439 DIČ: CZ40796766	Podzhotovitel: Aroads s.r.o.
Technická kontrola: Ing. Pavel Paška	Hlavní inženýr projektu: Ing. Karel Fazekas	Jugoslavských partyzánů 1426/7 160 00 Praha 6 +420 778712814	

Kraj: Středočeský kraj	Čís. sm. obj.: 1817300
Katastrální území: Slaný, Běhounice, Klovíz, Drnov, Žižice	Čís. akce: 18014
Akce:	Datum: 08/2018
III/23644 a III/10142 Slaný - Žižice	Stupeň: PDPS
	Formát: A4
Číslo: E - Zásady organizace výstavby	Měřítko: 1:500
Příloha: Situace ZOV - Etapa 1 - část 2	Číslo kopie: E2.1.2

Situace ZOV - etapa 1
M 1:500

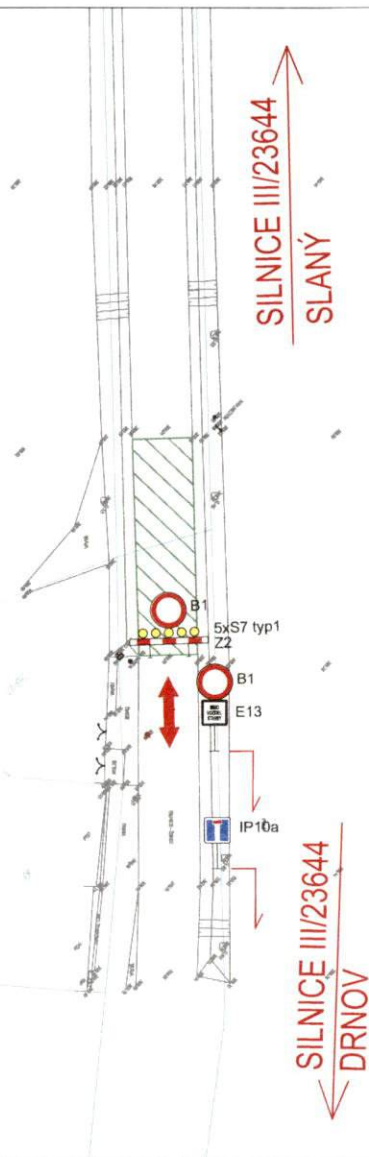

Legenda:

-  prováděná etapa
-  zaměření skutečného stavu
-  katastrální mapa
-  přístupy na stavební pozemek
-  Z2 provizorní SDZ

Poznámka:

Objízdné trasy, viz E3.1.1

Stávající dopravní značení v rozporu s přechodnou úpravou bude zakryto dle TP 66

Č.	Datum	Popis	Vypracoval	Schválil
REVIZE				

Čistopis

Souřadnicový systém S-JTSK, Výškový systém BpV

Objednatel:

Středočeský kraj
Zborovská 81/11,
150 21 Praha 5

Středočeský kraj

Navrhl/vypracoval:

Ing. Jan Lambert

Zodpovědný projektant:

Michaela Linkeová

Zhotovitel:



Podzhotovitel:

4roads s.r.o.

Technická kontrola:

Ing. Pavel Paška

Hlavní inženýr projektu:

Ing. Karel Fazekas

Bezová 1658
147 14 Praha 4
IČ: 40763439
DIČ: CZ40796769

Jugoslávských
partyzánů 1426/7
160 00 Praha 6
+420 778712814

Kraj: Středočeský kraj

Katastrální území: Slaný, Blahonice, Knovíz, Drnov, Žižice

Akce:

III/23644 a III/10142 Slaný - Žižice

Část:

E - Zásady organizace výstavby

Příloha:

Situace ZOV - Etapa 1 - část 3

Čís. sm. obj.:

1817300

Čís. akce:

18014

Datum:

08/2018

Stupeň:

PDP5

Formát:

2x A4

Měřítko:


1:500

Číslo kopie:

Číslo přílohy:

E2.1.3

Situace ZOV - etapa 2
M 1:500

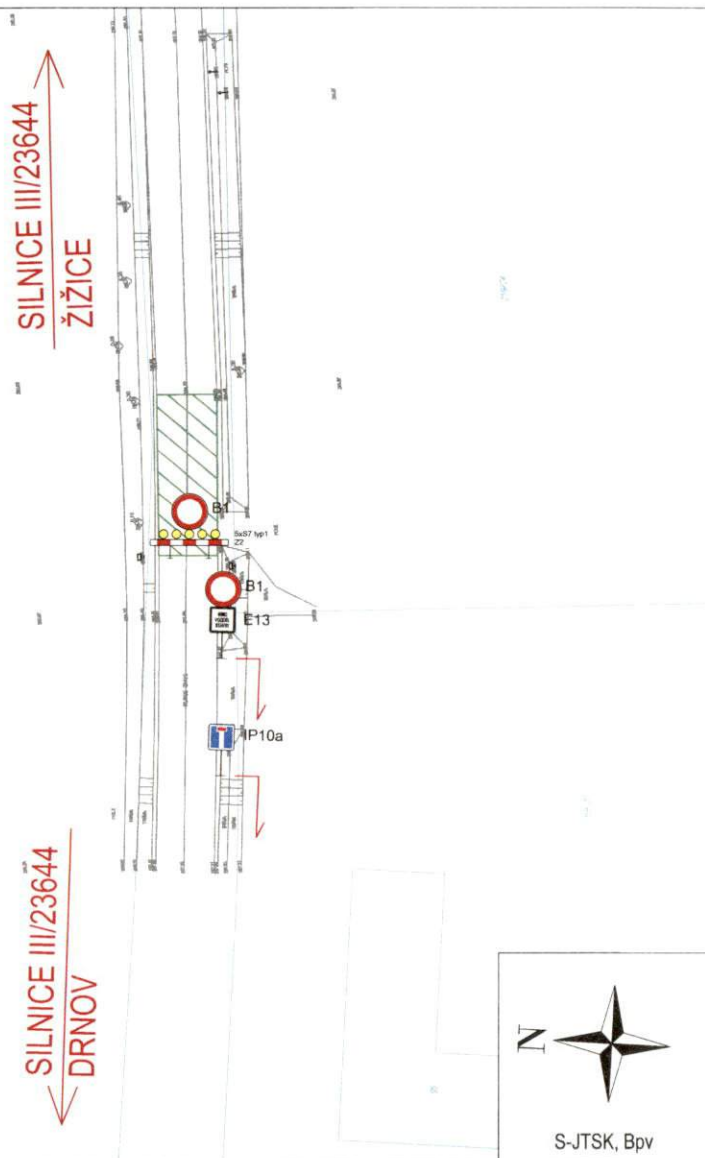

Legenda:

- prováděná etapa
- zaměření skutečného stavu
- katastrální mapa
- přístupy na stavební pozemek
- provizorní SDZ

Poznámka:

Objízdné trasy, viz E3.2.1

Stávající dopravní značení v rozporu s přechodnou úpravou bude zakryto dle TP 66

Č.	Datum	Popis	Vypracoval	Schválil
REVIZE				

Čistopis

Souřadnicový systém S-JTSK, Výškový systém Bpv

Objednatel:

Středočeský kraj
Zborovská 81/11,
150 21 Praha 5

Středočeský kraj

Navrhl/vypracoval:
Ing. Jan Lambert

Zodpovědný projektant:
Michaela Linkeová

Zhotovitel:



Bezová 1658
147 14 Praha 4
IČ: 40763439
DIČ: CZ40796769


Podzhotovitel:
4roads s.r.o.



Jugoslávských
partyzánů 1426/7
160 00 Praha 6
+420 778712814

Kraj: Středočeský kraj	Čís.s.m.obj.:	1817300
Katastrální území: Slaný, Blahonice, Knovíz, Drnov, Žižice	Čís.akce:	18014
Akce:	Datum:	08/2018
III/23644 a III/10142 Slaný - Žižice	Stupeň:	PDP5
	Formát:	2xA4
	Měřítko:	1:500
	Část:	E - Zásady organizace výstavby
Příloha:	Číslo kopie:	Číslo přílohy:
Situace ZOV - Etapa 2 - část 1		E2.2.1

Situace ZOV - etapa 2
M 1:500

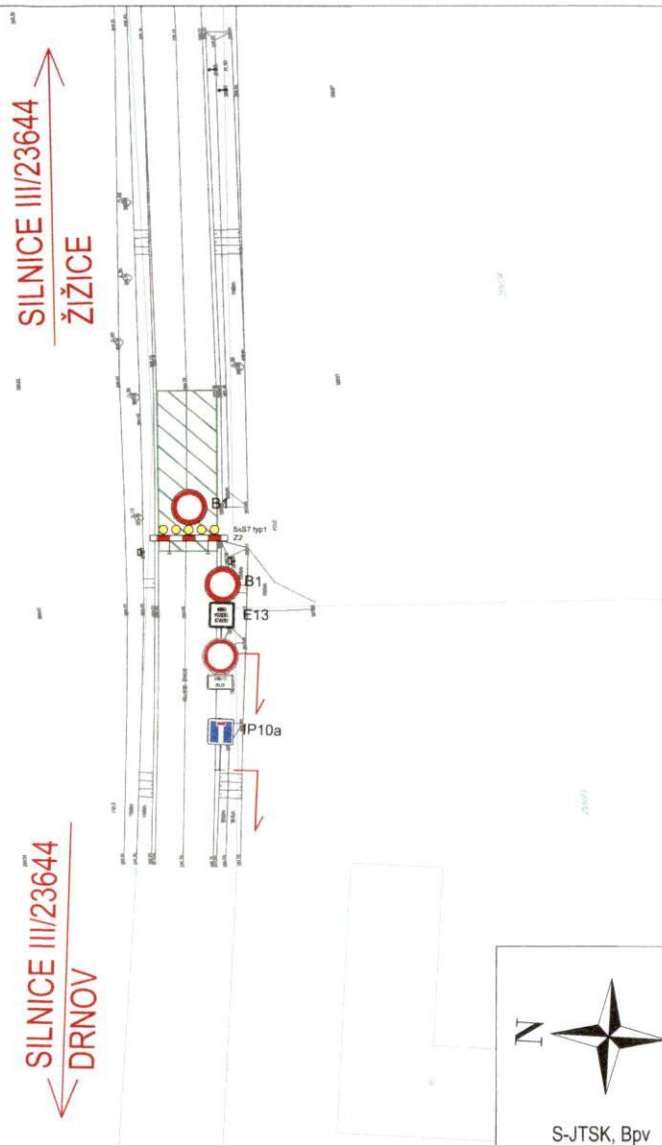

Legenda:

-  prováděná etapa
-  zaměření skutečného stavu
-  katastrální mapa
-  přístupy na stavební pozemek
-  ZZ provizorní SDZ

Poznámka:

Objízdné trasy, viz E3.2.1

Stávající dopravní značení v rozporu s přechodnou úpravou bude zakryto dle TP 66

Č.	Datum	Popis	Vypracoval	Schválil
REVIZE				

Čistopis

Souřadnicový systém S-JTSK, Výškový systém Bpv

Objednatel:

Středočeský kraj
Zborovská 81/11,
150 21 Praha 5

Středočeský kraj

Navrhl/vypracoval:
Ing. Jan Lambert

Zodpovědný projektant:
Michaela Linkeová

Zhotovitel:



Podzhotovitel:
4roads s.r.o.



Jugoslávských
partyzánů 1426/7
160 00 Praha 6
+420 778712814

Technická kontrola:
Ing. Pavel Paška

Hlavní inženýr projektu:
Ing. Karel Fazekas

Bezová 1658
147 14 Praha 4
IČ: 40763439
DIČ: CZ40796769

Kraj: Středočeský kraj

Katastrální území: Slaný, Blahonice, Knovíz, Drnov, Žižice

Akce:

III/23644 a III/10142 Slaný - Žižice

Část:

E - Zásady organizace výstavby

Příloha:

Situace ZOV - Etapa 2 - část 1

Čís.sm.obj.:

1817300

Čís.akce:

18014

Datum:

08/2018

Stupeň:

PDPS

Formát:

2xA4

Měřítko:


1:500

Číslo kopie:

Číslo přílohy:

E2.2.1

Situace ZOV - etapa 2
M 1:500

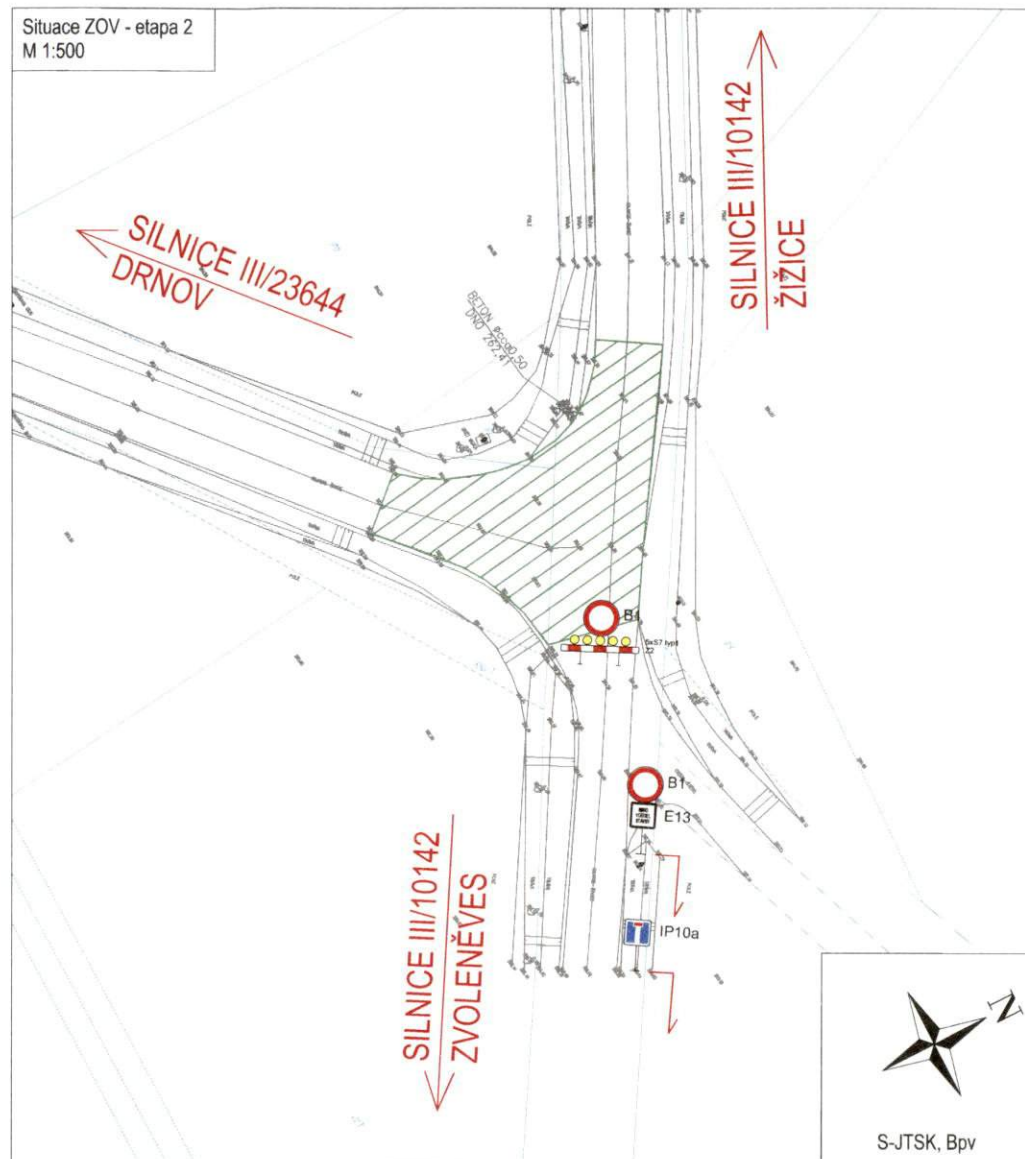

Legenda:

- prováděná etapa
- zaměření skutečného stavu
- katastrální mapa
- přístupy na stavební pozemek
- provizorní SDZ

Poznámka:

Objízdné trasy, viz E3.2.1

Stávající dopravní značení v rozporu s přechodnou úpravou bude zakryto dle TP 66

Č.	Datum	Popis	Vypracoval	Schválil
REVIZE				

Čistopis

Souřadnicový systém S-JTSK, Výškový systém BpV

Objednatel:

Středočeský kraj
Zborovská 81/11,
150 21 Praha 5

Středočeský kraj

Navrhl/vypracoval:

Ing. Jan Lambert

Zodpovědný projektant:

Michaela Linkeová

Zhotovitel:

PONT S.R.O.
Bezová 1658
147 14 Praha 4
IČ: 40763439
DIČ: CZ40796769

Podzhotovitel:


4roads s.r.o.



Jugoslávských
partyzánů 1426/7
160 00 Praha 6
+420 778712814

Kraj: Středočeský kraj	Čís. sm. obj.:	1817300
Katastrální území: Slaný, Blahonice, Knovíz, Dmlov, Žižice	Čís. akce:	18014
Akce:	Datum:	08/2018
	Stupeň:	PDP5
	Formát:	2xA4
	Měřítko:	1:500
Část:	E - Zásady organizace výstavby	
Příloha:	Situace ZOV - Etapa 2 - část 2	
Číslo kopie:		Číslo přílohy:
		E2.2.2

Situace ZOV - etapa 2
M 1:500

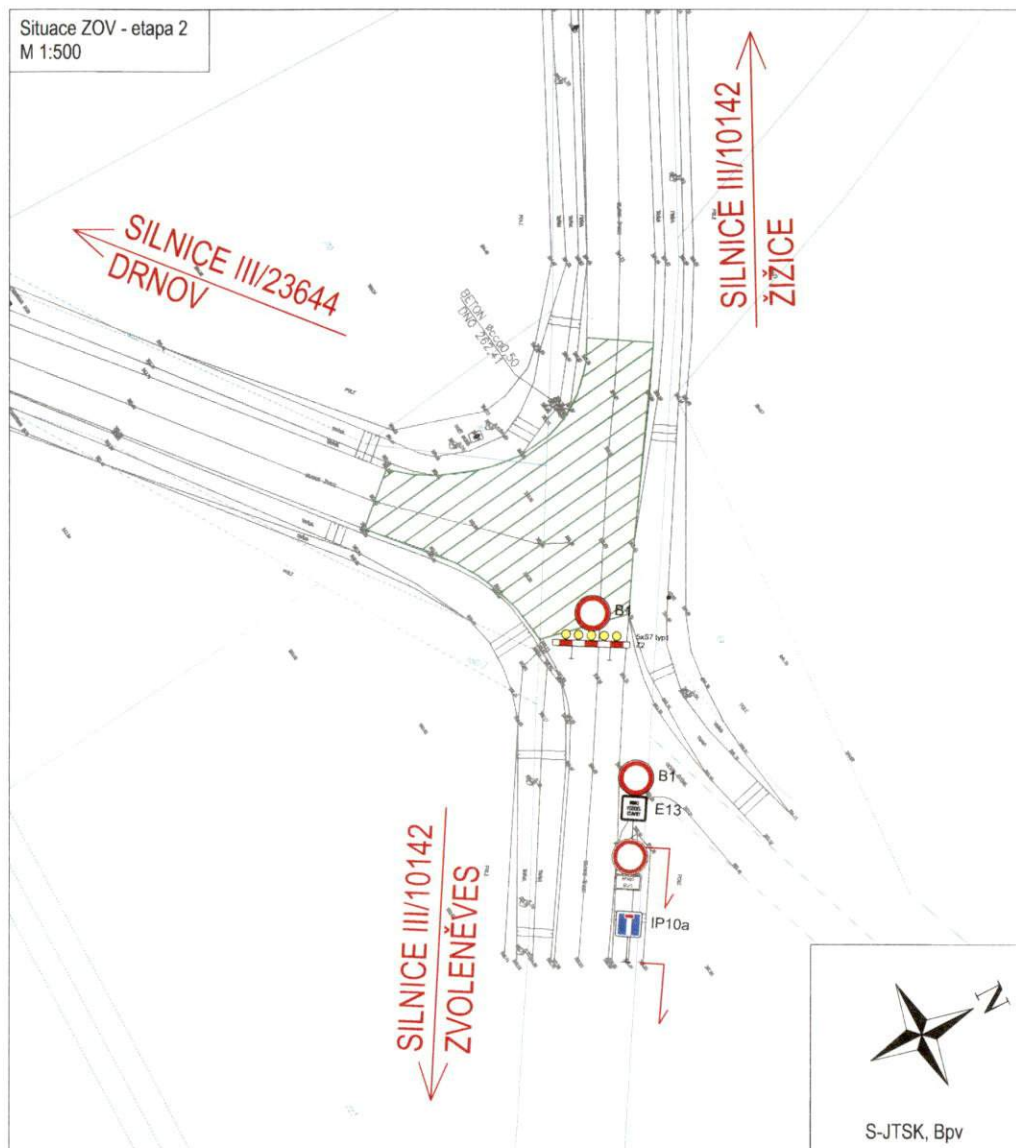

Legenda:

- prováděná etapa
- zaměření skutečného stavu
- katastrální mapa
- přístupy na stavební pozemek
- provizorní SDZ

Poznámka:

Objízdné trasy, viz E3.2.1

Stávající dopravní značení v rozporu s přechodnou úpravou bude zakryto dle TP 66

Č.	Datum	Popis	Vypracoval	Schválil
REVIZE				

Čistopis

Souřadnicový systém S-JTSK, Výškový systém Bpv

Objednatel:

Středočeský kraj
Zborovská 81/11,
150 21 Praha 5

Středočeský kraj

Navrhl/vypracoval:

Ing. Jan Lambert

Zodpovědný projektant:

Michaela Linkeová

Zhotovitel:



Podzhotovitel:

4roads s.r.o.

Technická kontrola:

Ing. Pavel Paška

Hlavní inženýr projektu:

Ing. Karel Fazekas

Bezová 1658
147 14 Praha 4
IČ: 40763439
DIČ: CZ40796769

Jugoslávských
partyzánů 1426/7
160 00 Praha 6
+420 778712814

Kraj: Středočeský kraj

Katastrální území: Slaný, Blahonice, Knovíz, Drnov, Žižice

Akce:

III/23644 a III/10142 Slaný - Žižice

Část:

E - Zásady organizace výstavby

Příloha:

Situace ZOV - Etapa 2 - část 2

Čís.am.obj.:

1817300

Čís.akce:

18014

Datum:

08/2018

Stupeň:

PDPs

Formát:

2xA4

Měřítko:

1:500

Číslo kopie:

Číslo přílohy:

E2.2.2

SILNICE III/10142
ZVOLENĚVES

SILNICE III/10142
ŽIŽICE



Legenda:

-  prováděná etapa
 zaměření skutečného stavu
 katastrální mapa
 přístupy na stavební pozemek
 Z2 provizorní SDZ

Objízdné trasy, viz E3.2.1

Stávající dopravní značení v rozporu s přechodnou úpravou bude zakryto dle TP 66

Č.	Datum	Popis	Vypracoval	Schválil
REVIZE				

Souřadnicový systém S-JTSK, Výškový systém Bpv

**Středočeský kraj
Zborovská 81/11,
150 21 Praha 5**

Středočeský kraj



Bezová 1658
147 14 Praha 4
IČ: 40763439
DIČ: CZ40796769

Jugoslávských
partyzánů 1426/7
160 00 Praha 6
+420 778712814

Kraj: Středočeský kraj	Čís.am.obj.:	1817300
Katastrální území: Slaný, Blahonice, Knovíz, Dmlov, Žitčice	Čís.akce:	18014
Akce:	Datum:	08/2018
III/23644 a III/10142 Slaný - Žitčice	Stupeň:	PDP5
	Formát:	2xA4
	Měřítko:	1:500
Část:	Číslo kopie:	Číslo přílohy:
E - Zásady organizace výstavby		
Příloha:		E2.2.3
Situace ZOV - Etapa 2 - část 3		

Situace ZOV - etapa 2
M 1:500

SILNICE III/10142
ZVOLEŇEVES

SILNICE III/10142
ŽIŽICE



S-JTSK, Bpv

Legenda:

- prováděná etapa
- zaměření skutečného stavu
- katastrální mapa
- přístupy na stavební pozemek
- provizorní SDZ

Poznámka:

Objízdné trasy, viz E3.2.1

Stávající dopravní značení v rozporu s přechodnou úpravou bude zakryto dle TP 66

Č.	Datum	Popis	Vypracoval	Schválil
REVIZE				

Čistopis

Souřadnicový systém S-JTSK, Výškový systém Bpv

Objednatel:

Středočeský kraj
Zborovská 81/11,
150 21 Praha 5

Středočeský kraj

Navrhl/vypracoval:
Ing. Jan Lambert

Zodpovědný projektant:
Michaela Linkeová

Zhotovitel:



Podzhotovitel:
4roads s.r.o.



Technická kontrola:
Ing. Pavel Paška

Hlavní inženýr projektu:
Ing. Karel Fazekas

Bezová 1658
147 14 Praha 4
IČ: 40763439
DIČ: CZ40796769

Kraj: Středočeský kraj

Katastrální území: Slaný, Blahonice, Knovíz, Dmlov, Žižice

Akce:

III/23644 a III/10142 Slaný - Žižice

Část:

E - Zásady organizace výstavby

Příloha:

Situace ZOV - Etapa 2 - část 3

Čís.s.m.obj.:

1817300

Čís.akce:

18014

Datum:

08/2018

Stupeň:

PDPS

Formát:

2x44

Měřítko:

1:500

Číslo kopie:


Číslo přílohy:

E2.2.3

Číslo Souhradnicový systém S-JTSK, Výřkový systém Bpv

Středočeský kraj

Číslo:	E - Zásady organizace výstavby		Data kopie:
Příloha:	Schéma objízdné trasy pro stavební etapu 1		Číslo přílohy:
			E3.1.1.

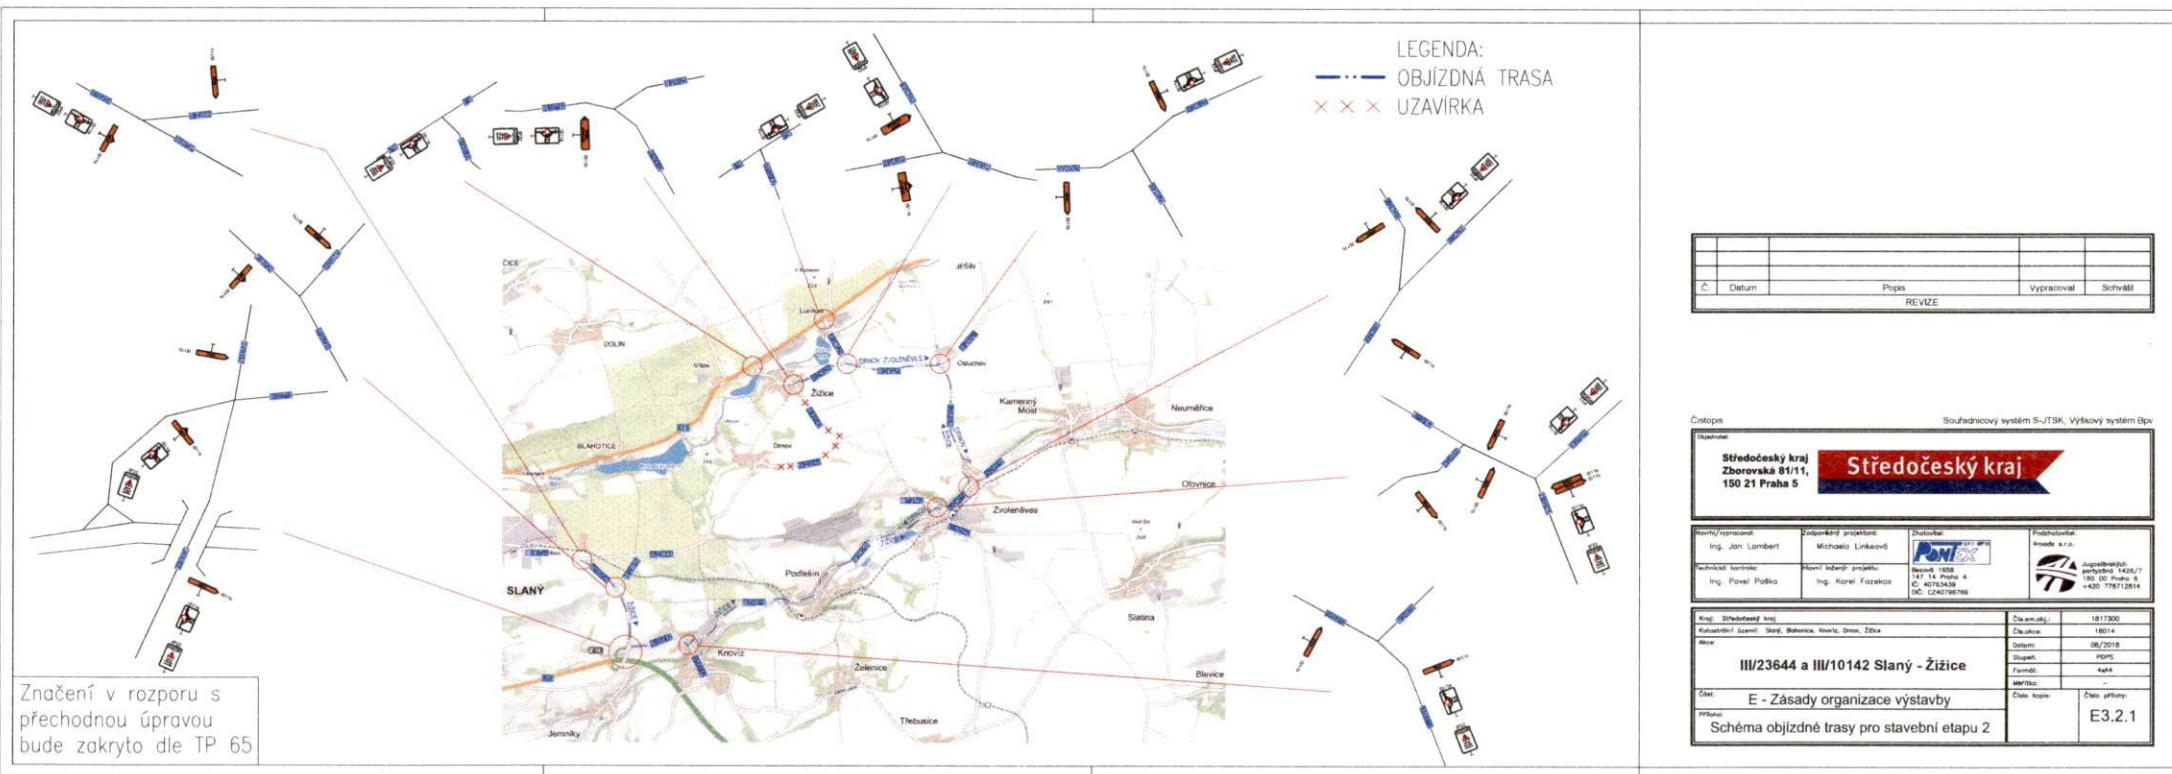

Č.	Datum	Popis	Vypracoval
		REVIZE	Schwab

Číslo projektu: Souhradnicový systém S-JTSK, Výčkový systém Bp

Středočeský kraj Zborovská 81/11, 150 21 Praha 5	Středočeský kraj
--	-------------------------


Kraj: Středočeský kraj	Číslo projektu: 1017300
Área:	Datum: 05/2018
III/23644 a III/10142 Slaný - Žižice	Stupeň: PDPS
Číslo:	Formát: A4
Průběh:	Číslo kopie:
Schéma objízdě trasy pro stavební etapu 2	Číslo úseku: E3.2.1