


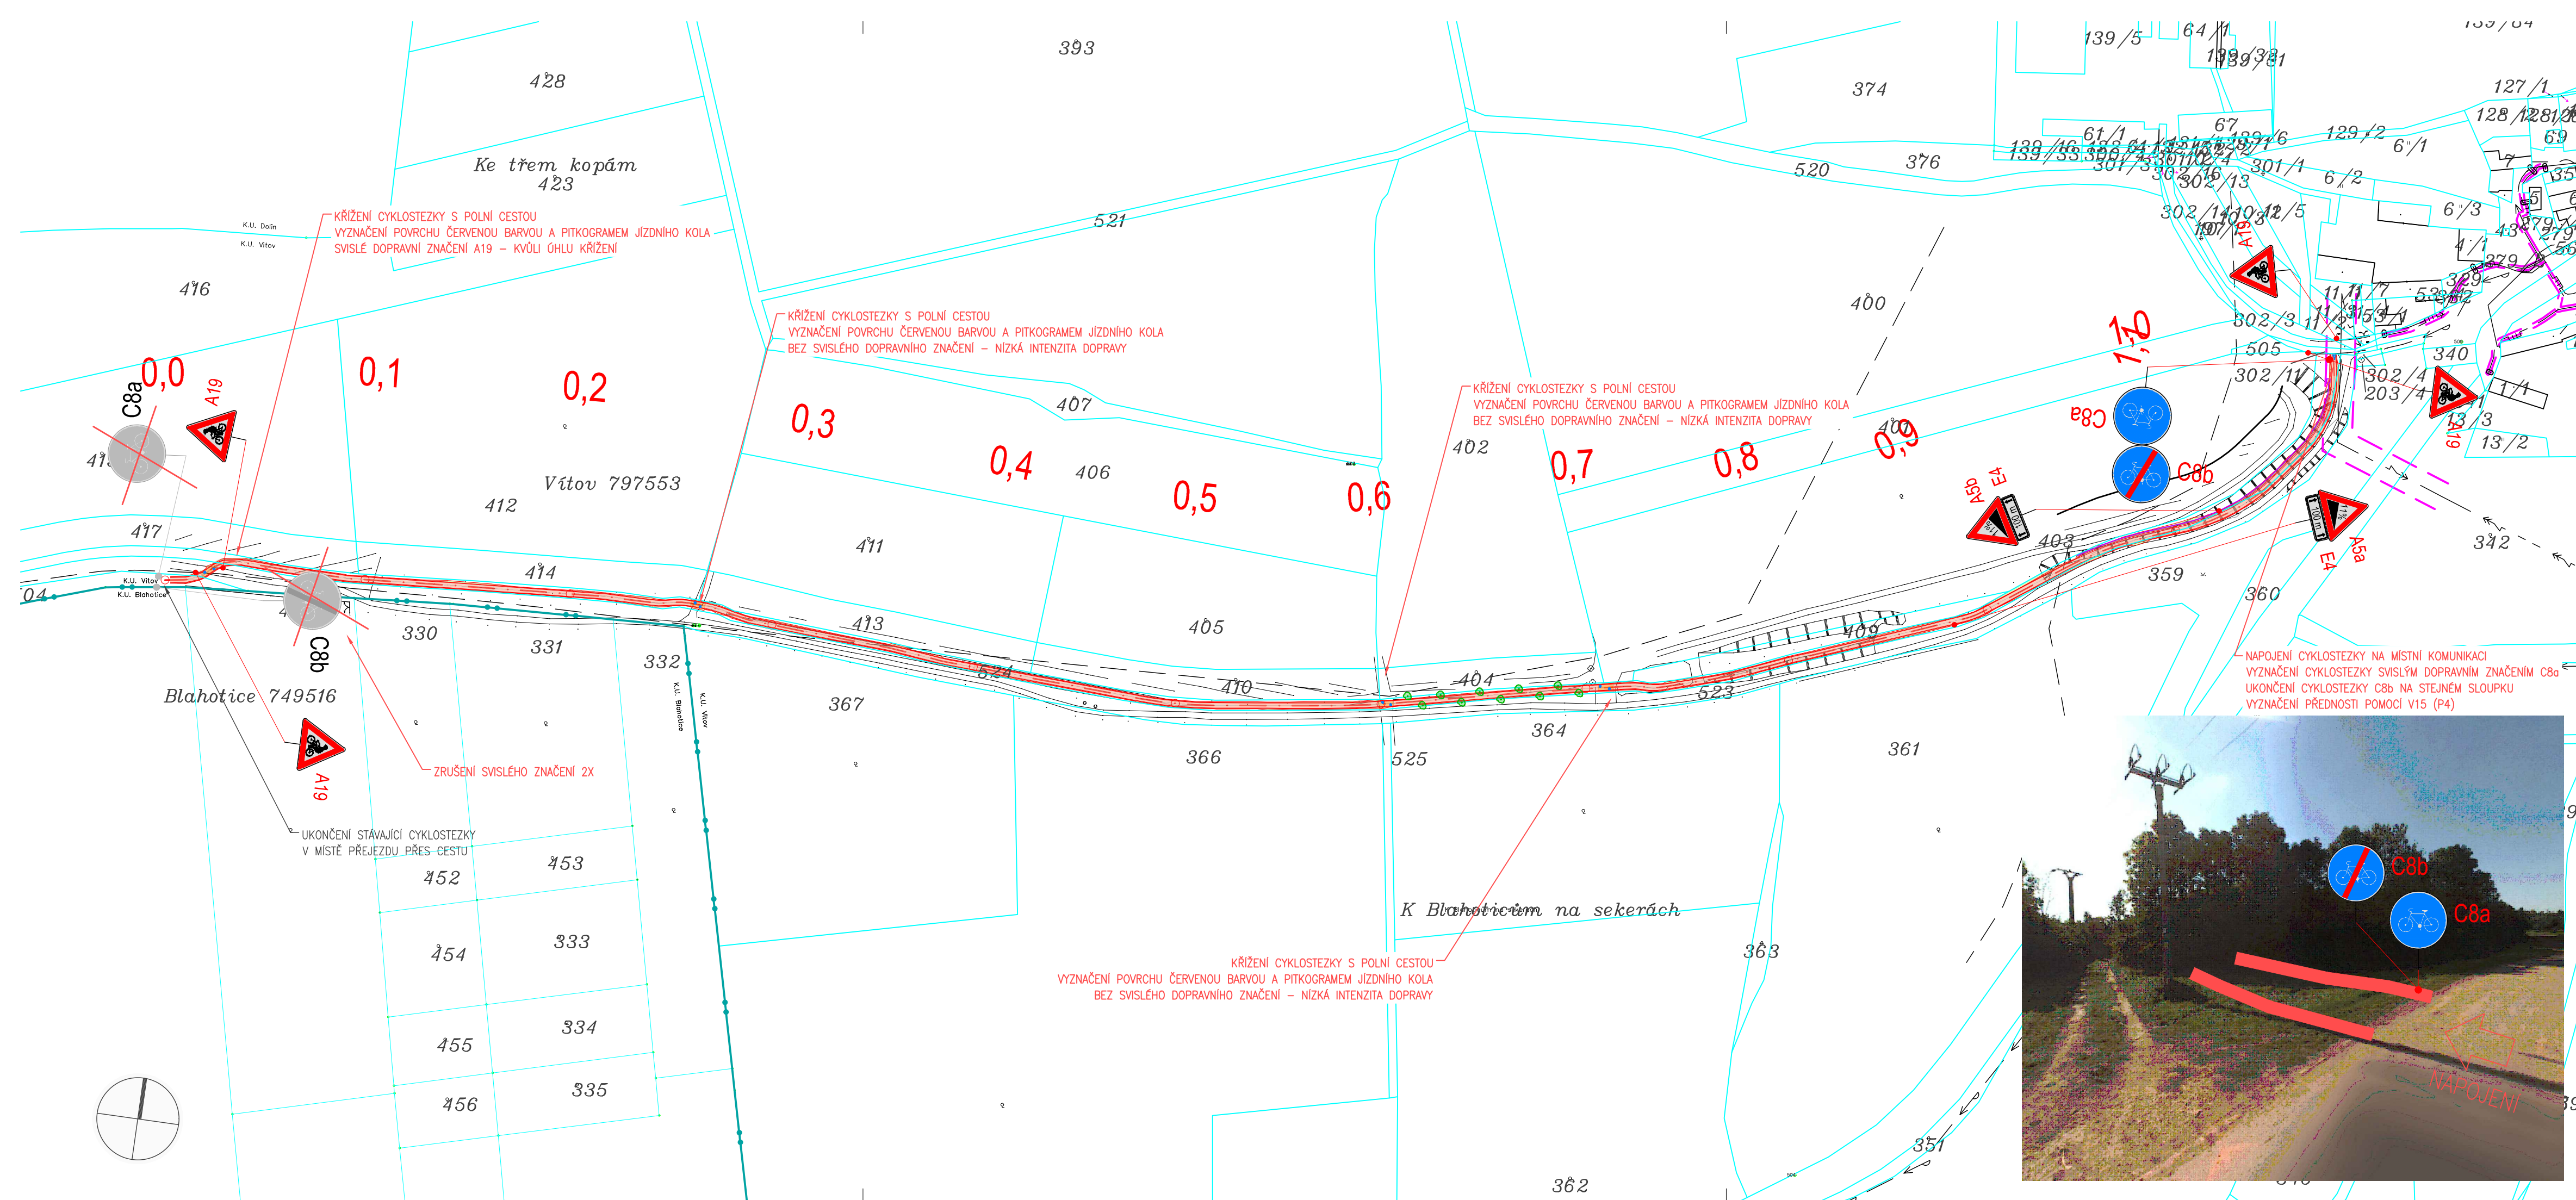

LEGENDA

NOVÉ HRANY

STÁVAJÍCÍ HRANY

SDZ

SDZ - SVISLÉ DOPRAVNÍ ZNAČENÍ NOVÉ

SDZ


SDZ - SVISLÉ DOPRAVNÍ ZNAČENÍ RUŠENÉ

SDZ

SDZ - SVISLÉ DOPRAVNÍ ZNAČENÍ STÁVAJÍCÍ

UMÍSTĚNÍ SDZ ČI JINÝCH OBJEKTŮ

Křížení cyklostezky s polní cestou bude řešeno dle TP179 jako křížení s příčným přejezdem vozidel. Vyznačeno pomocí kontrastní barvy - červená a doplněno o vodorovné dopravní značení. V nevhodném úhlu křížení je doplněno svislé značení A19.

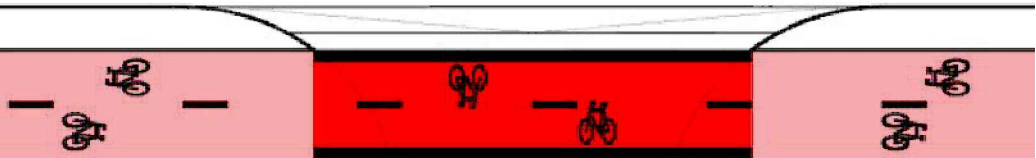


- Dopravní napojení území
- Na začátku trasy se cyklostezka napojuje na již vybudovaný úsek stávající cyklostezky. V místě napojení je cyklo trasa přerušena.
 - Na konci úseku se cyklostezka napojuje na místní komunikaci. Rozhledové poměry jsou v místě příznivé. Cyklista je bez problému viditelný při příjezdu ke komunikaci.

- Pěší doprava
- Cyklostezka je určena pouze pro využití cyklisty. Vyznačení trasy je provedeno značením C8a a C8b. Nejedná se o společný prostor pro pěší a cyklisty.

- Bezbariérové úpravy
- Cyklostezka nevyžaduje provádění speciální bezbariérových opatření

- Dopravně inženýrské opatření v průběhu výstavby
- DIO bude zpracováno zhotovitelem stavby v dostatečném předstihu před započatím prací a bude předloženo ke chválení příslušnému správnímu úřadu

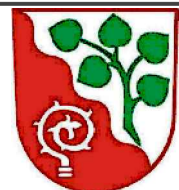PROJEKTANT	PRŮJEKT		INVESTOR / STAVEBNÍK		HIP		Ing. Petr Fojt
	PFPROJEKT s.r.o. A: Soukenická 64/22, Slaný 274 01 IČO: 07071353				KONTROLOVAL	Ing. Petr Fojt	
					VYPRACOVAL	Ing. Jakub Kareš	
					STUPEŇ PD	DUR+DSP	
MÍSTO	k.ú. Vítov, parc. č. 523 a 524		VÝKRES	AKCE	D.1.6.	ČÍSLO ZAKÁZKY	20009
						DATUM	2020
						MĚŘÍTKO	1:500
						ROZMĚR	840x297 mm
Situace dopravního značení		PŘÍLOHA	ČÍSLO PÁRE				